
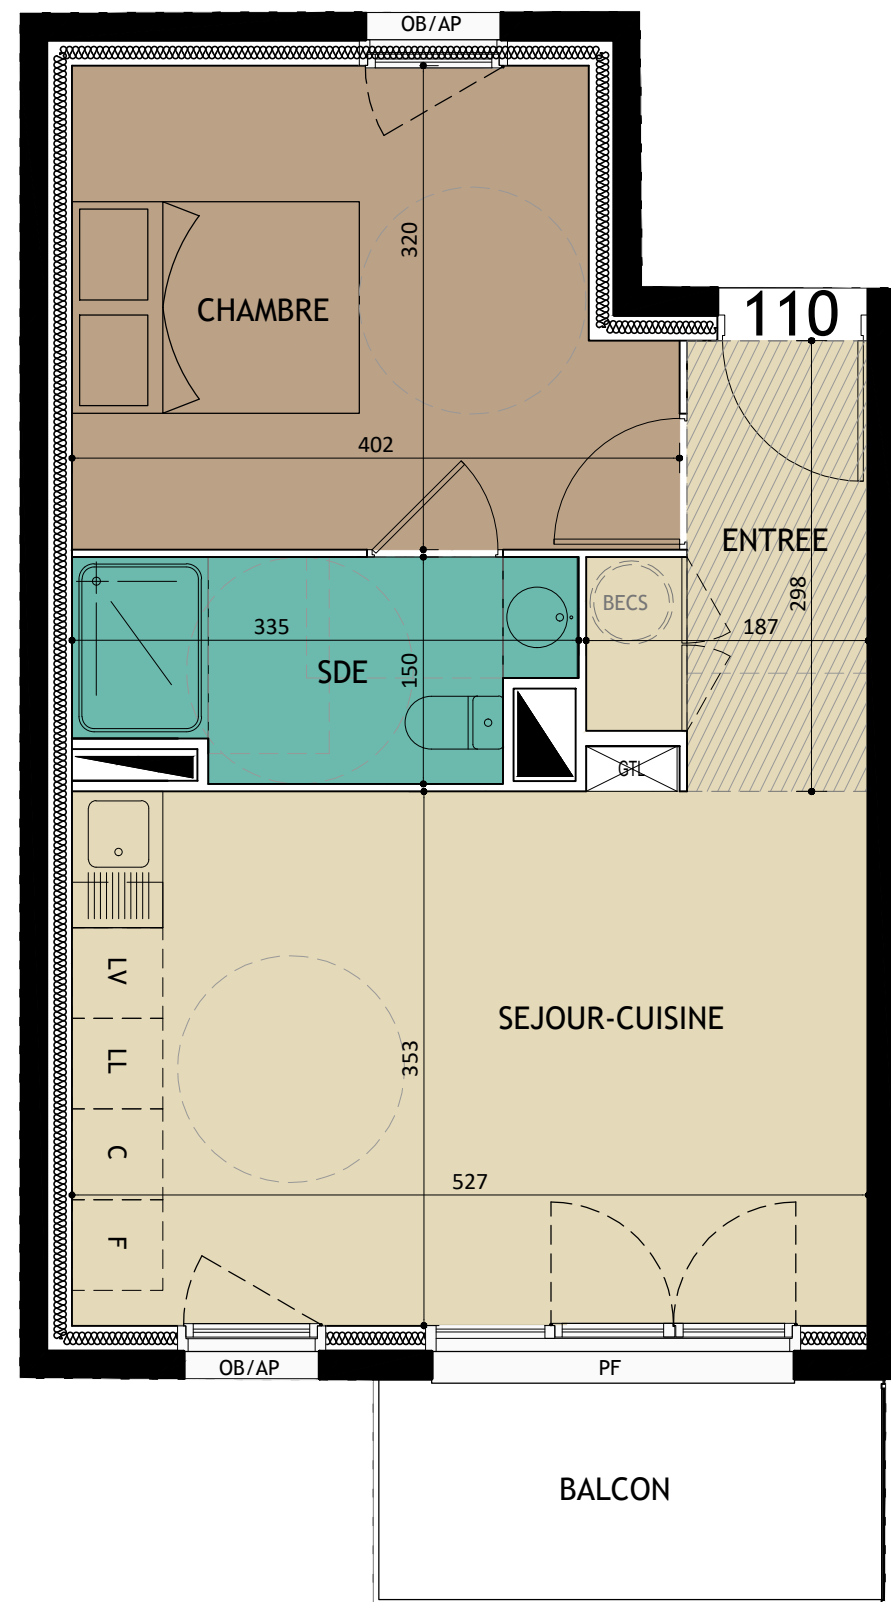


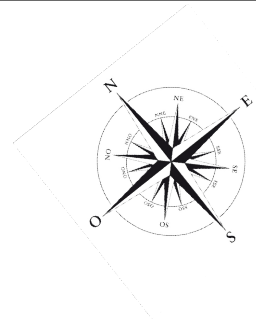

ECHELLE 1/50


# Coté Sud

## 4 route d'Harcourt 14320 MAY SUR ORNE

### PLAN DE VENTE

3J  
PROMOTION

D.A  
Dangréaux Architecte

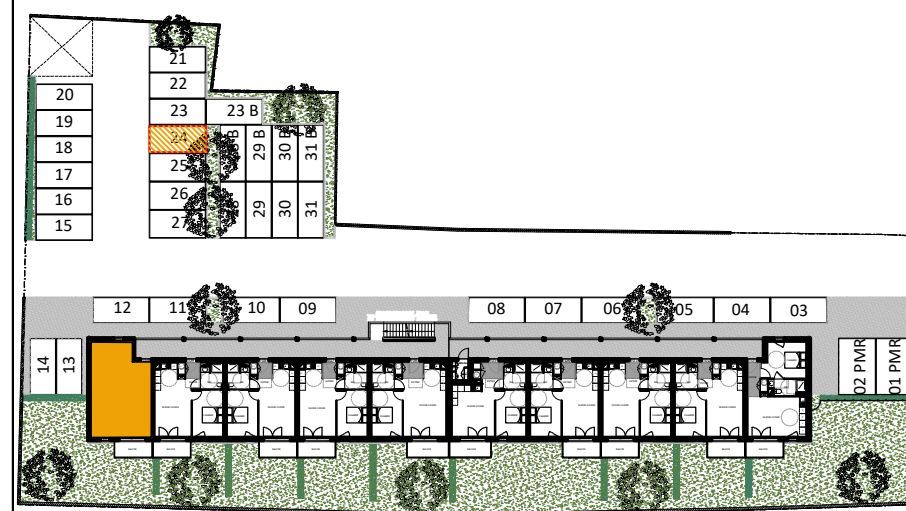

#### ABREVIATIONS :

- LL Lave-linge
- LV Lave-vaisselle
- C Cuisson
- F Froid

BECS Ballon d'eau chaude sanitaire

- AP Allège pleine
- AV Allège vitrée
- OB Oscillo-battant
- PF Porte-fenêtre

Soffite

|              |         |
|--------------|---------|
| Parking      | 24      |
| APPARTEMENT  | 110     |
| ETAGE        | R+1     |
| TYPE         | 2P      |
| SURFACE HAB. | 40.50m² |

|                  |         |
|------------------|---------|
| Entrée           | 3.96m²  |
| Séjour - Cuisine | 20.36m² |
| Chambre 1        | 11.77m² |
| Salle d'eau / WC | 4.41m²  |
| TOTAL HABITABLE  | 40.50m² |
| Jardin privé     | 4.88m²  |

|        |            |
|--------|------------|
| DATE   | 19.03.2026 |
| INDICE | -          |

Nota : Les surfaces et équipements sont donnés à titre indicatif. Ce plan est susceptible d'être légèrement modifié en fonction des nécessités techniques et/ou réglementaires de la réalisation, et des sujétions de chantier. Les canalisations et radiateurs ne sont pas figurés au plan.