



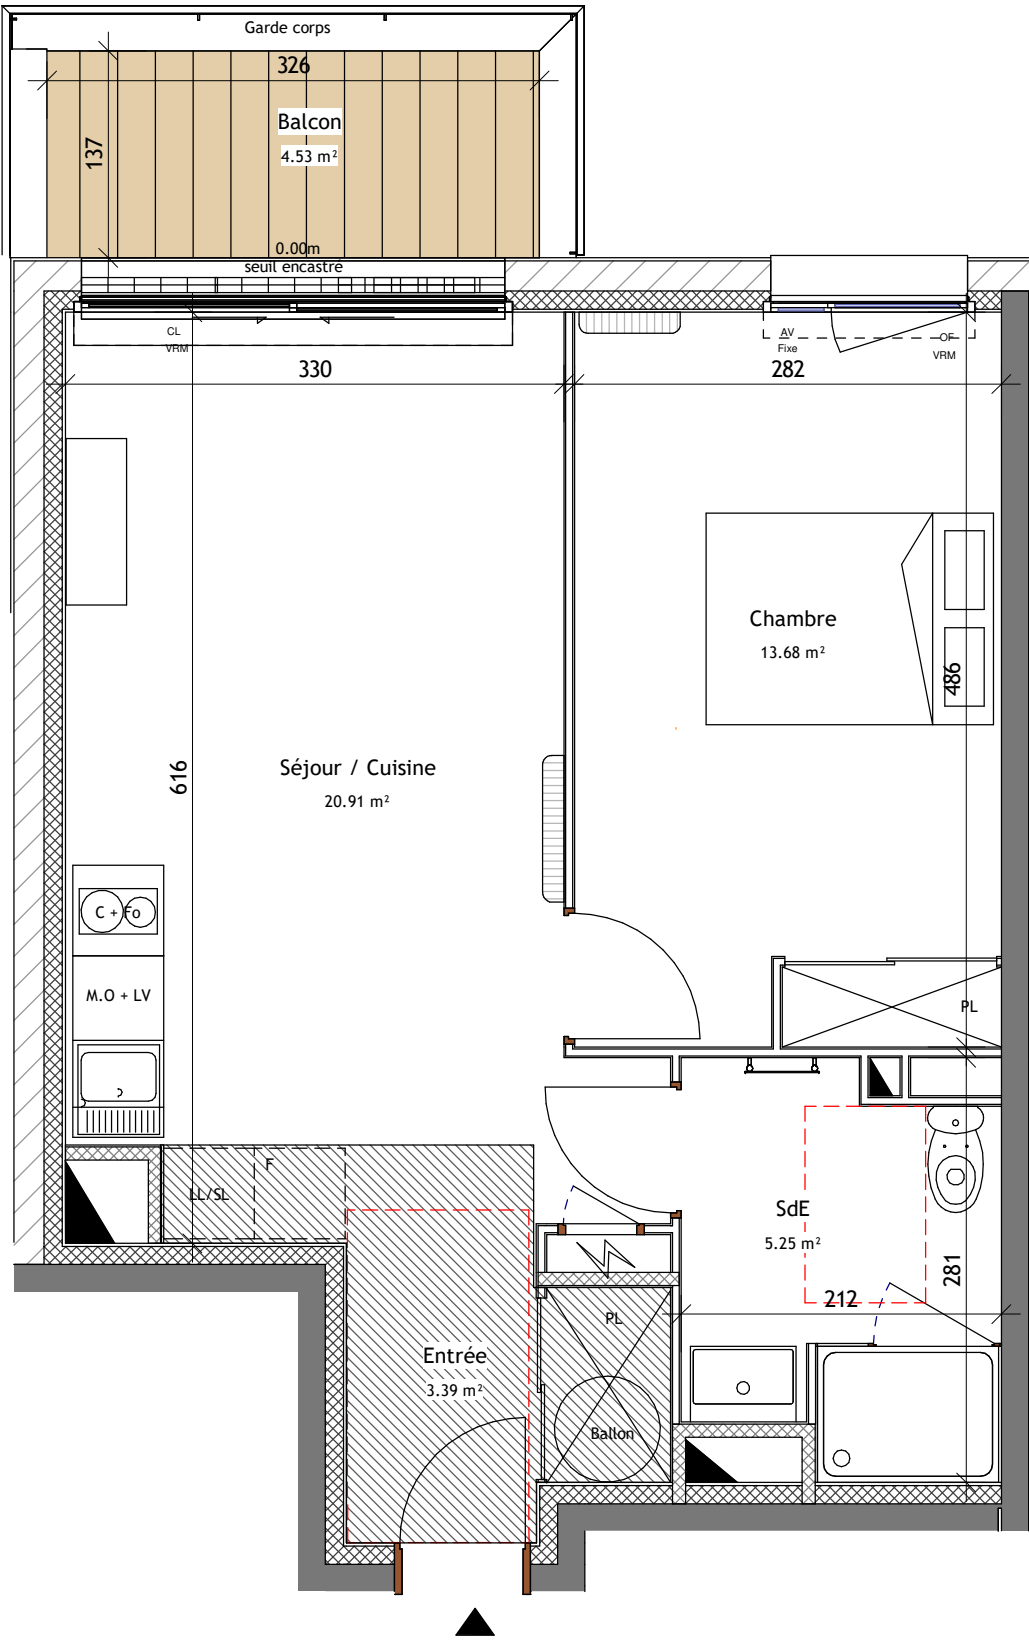

0 m 1 m 2 m 3 m

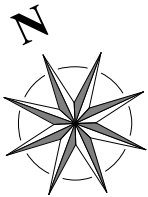

CARRE DES SABLES

Rue de Challans
85160 Saint-Jean-de-Monts



13, Avenue Barbara CS 91002 TRIGNAC
44604 SAINT NAZAIRE CEDEX
Tél: 02 40 22 98 76

PLAN DE COMMERCIALISATION



COLLECTIF D/E

NIVEAU

R+2

N° LOG

E201

Type de logt.


T2

SURFACES HABITABLES

Entrée	3.39 m ²
Séjour / Cuisine	20.91 m ²
SdE	5.25 m ²
Chambre	13.68 m ²
Total	43.23 m ²

Balcon	4.53 m ²
Total	4.53 m ²

LEGENDE

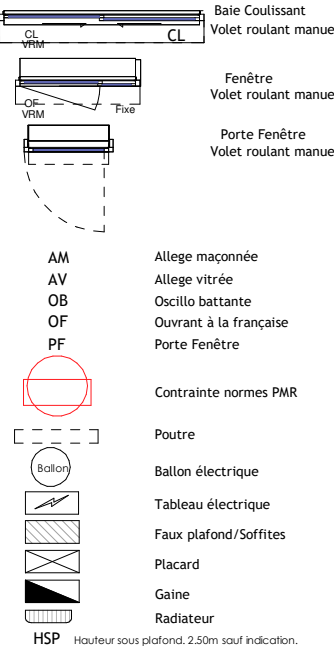

Date: **JUIN 2025** Indice A

Architecte de Conception

4 Bd du Nord 44350 Guérande 0240617157
contact@asagimbert.com - www.asagimbert.com



Le Plan présent pourra subir des adaptations dimensionnelles, techniques et d'organisation afin de répondre aux contraintes induites par des études détaillées d'exécution.
Les poutres, poteaux, soffites et faux plafonds n'apparaissent donc systématiquement.
Les éléments de mobilier, meubles et plans de travail ne sont qu'à titre indicatif.
Les surfaces et délimitations des jardins sont données à titre indicatif et seront définies ultérieurement par le géomètre.