


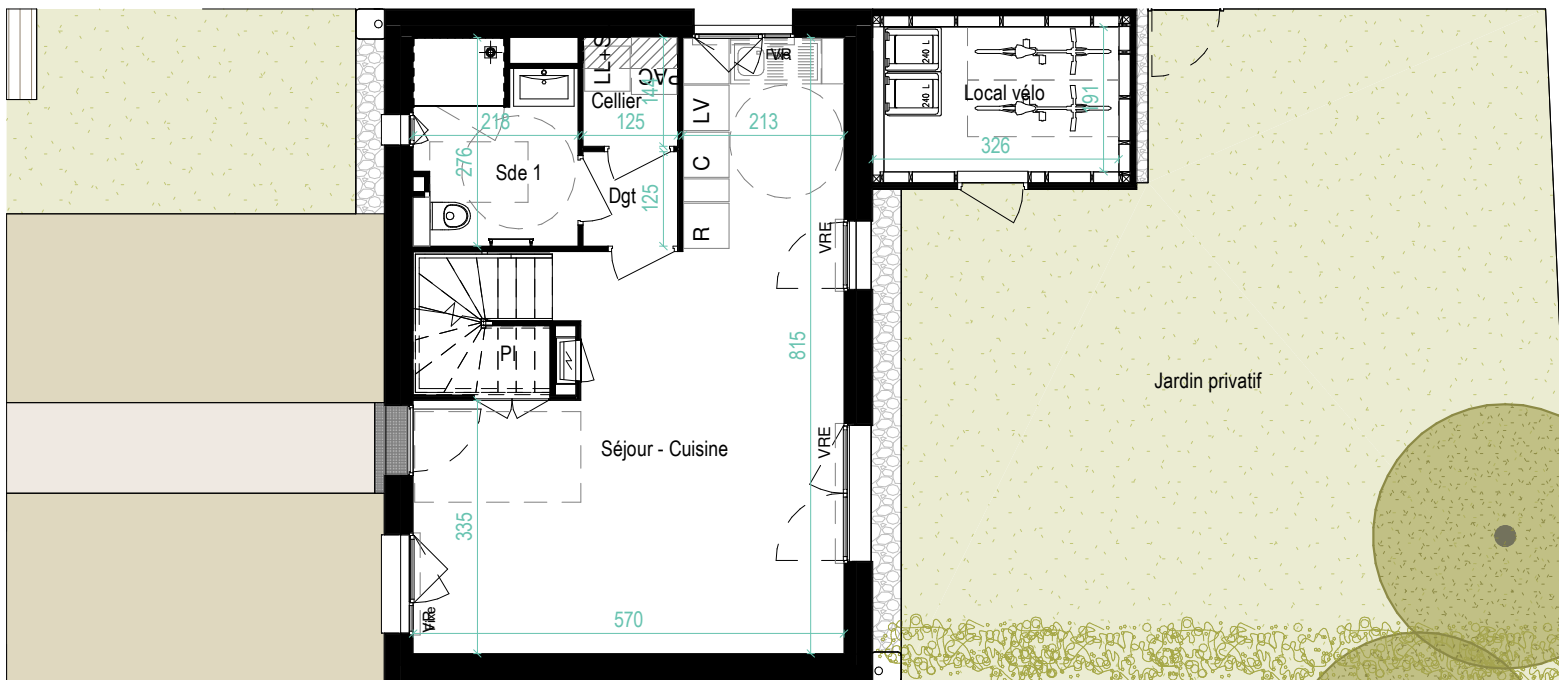


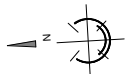

M5 - RDC

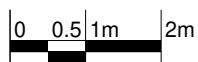

Légende	

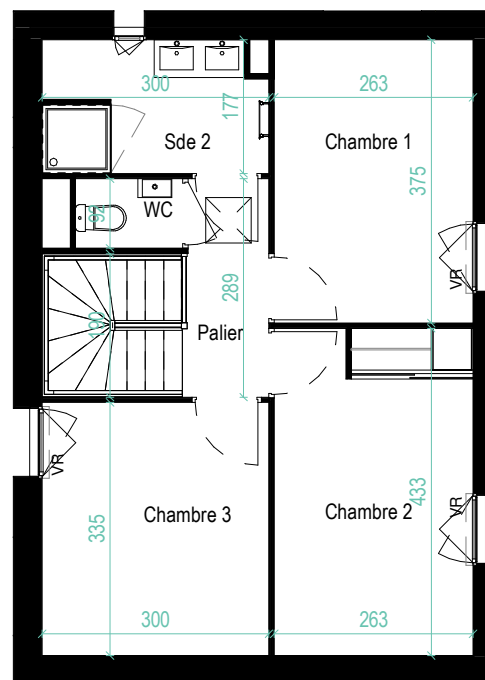

M5 - R+1




"" LE CLOS DES LYS ""



Rue de la Galetière - Vigneux de Bretagne - La Paquelais

Plan de vente

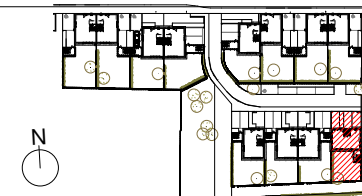

Logement n°	Type
M05	T4
Pièces	Surfaces habitables
PI	1.00 m ²
Séjour - Cuisine	32.30 m ²
Sde 1	5.45 m ²
Cellier	1.80 m ²
Dgt	1.55 m ²
Palier	3.25 m ²
Chambre 1	9.85 m ²
Chambre 2	11.35 m ²
Chambre 3	10.05 m ²
Sde 2	5.10 m ²
WC	1.30 m ²
Total	83.00 m ²
Surface(s) annexe(s)	
Local vélo	6.05 m ²
Jardin privatif	72.80 m ²
NOTA : Le présent document est établi sur la base du dossier pro et pourra subir des adaptations dimensionnelles, techniques et d'organisation afin de répondre aux contraintes induites par les études détaillées d'exécution. Les poutres, poteaux, soffites et faux-plafonds réapparaissent donc pas systématiquement. Les éléments de mobilier, meubles, et plans de travaux, ne sont qu'à titre indicatif.	
Juin 2025	
QUADRA ARCHITECTES	