



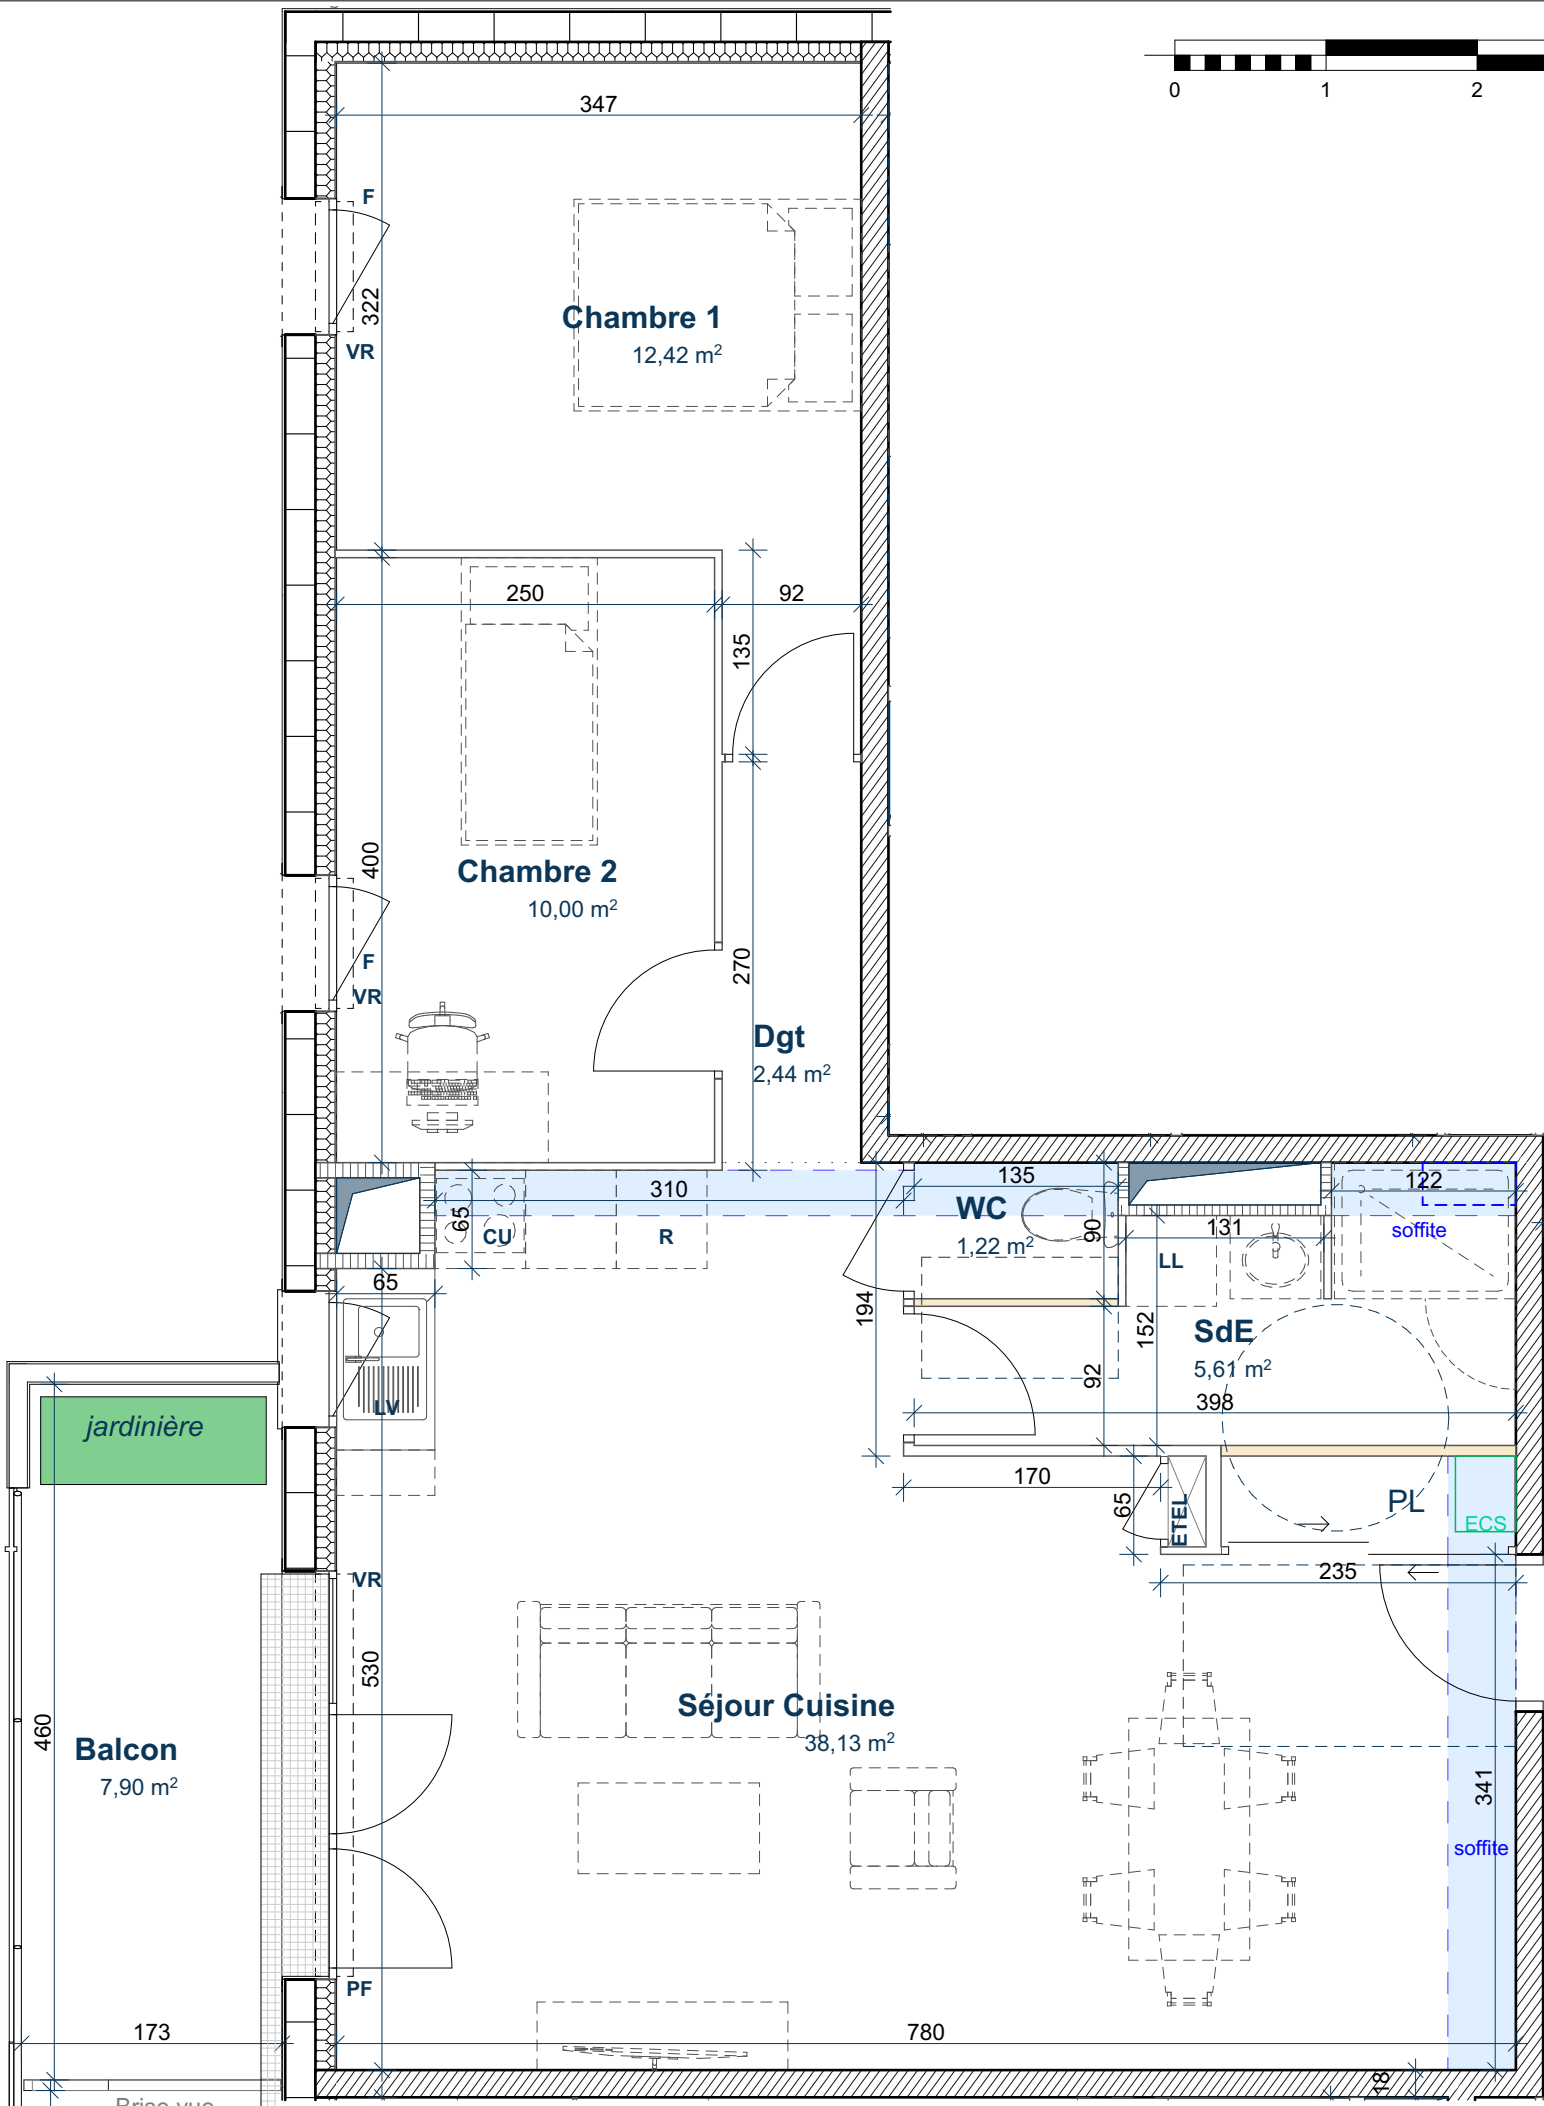

LES TERRASSES DE L'ORNE

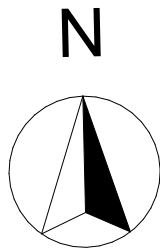


PLAN DE VENTE

Appartement **A 306**
Type **3P**

niveau **Plan R+3**

place de stationnement attribuée:
A5

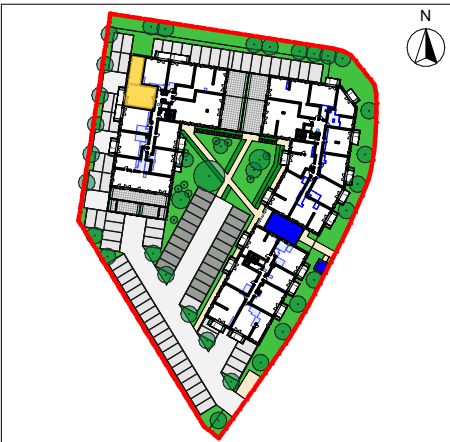

Surface habitable

Chambre 1	12,42
Chambre 2	10,00
Dgt	2,44
SdE	5,61
Séjour Cuisine	38,13
WC	1,22
69,82 m²	

Surface extérieure

Balcon	7,90
--------	------

F Fenêtre	LV Lave vaisselle
PF Porte-fenêtre	LL Lave Linge
VR Volet roulant	R Réfrigérateur
ETEL Tableau d'alimentation	CU Cuisinière

Le 05/12/2024

Indice
MARCHÉS

Architectes
MILLET-CHILOU-GARDETTE

NOTA : 1 - Les surfaces et les équipements sont données à titre indicatif. Les détails d'exécution, les techniques réglementaires et les suggestions de chantier peuvent apporter des modifications tant en ce qui concerne les dimensions libres que l'équipement.
2 - Les équipements suivants, mobiliers, frigo, lave-ling, lave-vaisselle, plaque de cuisson, aménagements placards, voitures, représentés sur le plan ne sont pas compris en vente tout comme les éléments en pointillés.

Image non contractuelle