
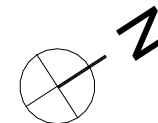


Rue du Genêt
85 710 La Garnache

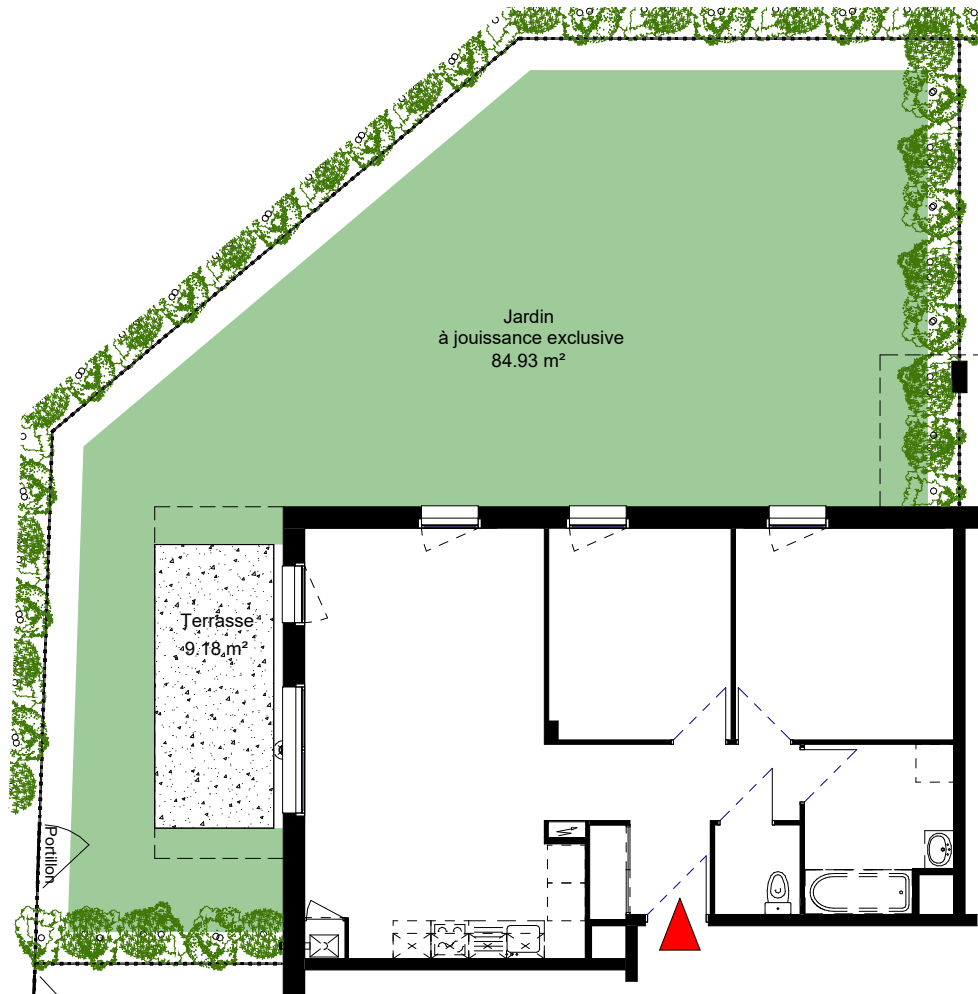

Nota :
Le présent document est établi sur la base du dossier de Permis de Construire et pourra subir des adaptations dimensionnelles, techniques et d'organisation afin de répondre aux contraintes induites par les études détaillées d'exécution. Les poutres, poteaux, soffites et faux-plafonds n'apparaissent donc pas systématiquement. Les éléments de mobilier, meubles et plans de travaux, ne sont placés qu'à titre indicatif. Selon les configurations, la baignoire peut être remplacée par un receveur de douche et le placard de la chambre principale peut être démontable pour rendre l'accessibilité PMR.

PL : placard
SS : sèche-serviette
LL : lave-linge
LV : lave-vaisselle
R : réfrigérateur
PAC : pompe à chaleur
RP : robinet de puisage
SL : sèche-linge

CET : chauffe-eau thermodynamique
VRE : volet roulant électrique
VR : volet roulant
F : fenêtre
OB : fenêtre oscillo battant
PF : porte-fenêtre
PF+F : porte-fenêtre+Fixe
All.Pl.: allège pleine
All. vitrée: allège vitrée



Soffite, poutre, faux-plafond 2.20m ht. min.
Tableau électrique
Gaine technique
Prise étanche
Applique extérieure



Collectif C	RdC	C003	T3
-------------	-----	------	----


SURFACES HABITABLES	
Chambre 1	11.64 m ²
Chambre 2	9.68 m ²
Entrée	7.76 m ²
SDB	5.92 m ²
Séjour - Cuisine	27.14 m ²
WC	1.92 m ²
PROVISOIRE	
SURFACE HABITABLE TOTALE	64.06 m²
Jardin	84.93 m ²
Terrasse	9.18 m ²

PROVISOIRE

Date	06 OCTOBRE 2025
------	-----------------



PLAN DE VENTE

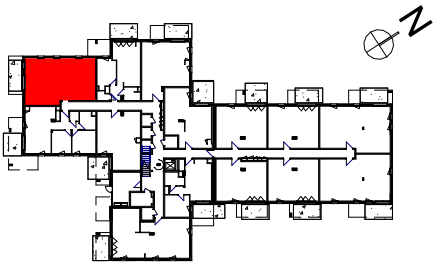

Collectif C	RdC	C003	T3
-------------	-----	------	----


SURFACES HABITABLES

Chambre 1	11.64 m²
Chambre 2	9.68 m²
Entrée	7.76 m²
SDB	5.92 m²
Séjour - Cuisine	27.14 m²
WC	1.92 m²

PROVISOIRE

SURFACE HABITABLE TOTALE	64.06 m²
--------------------------	----------

Jardin	84.93 m²
Terrasse	9.18 m²

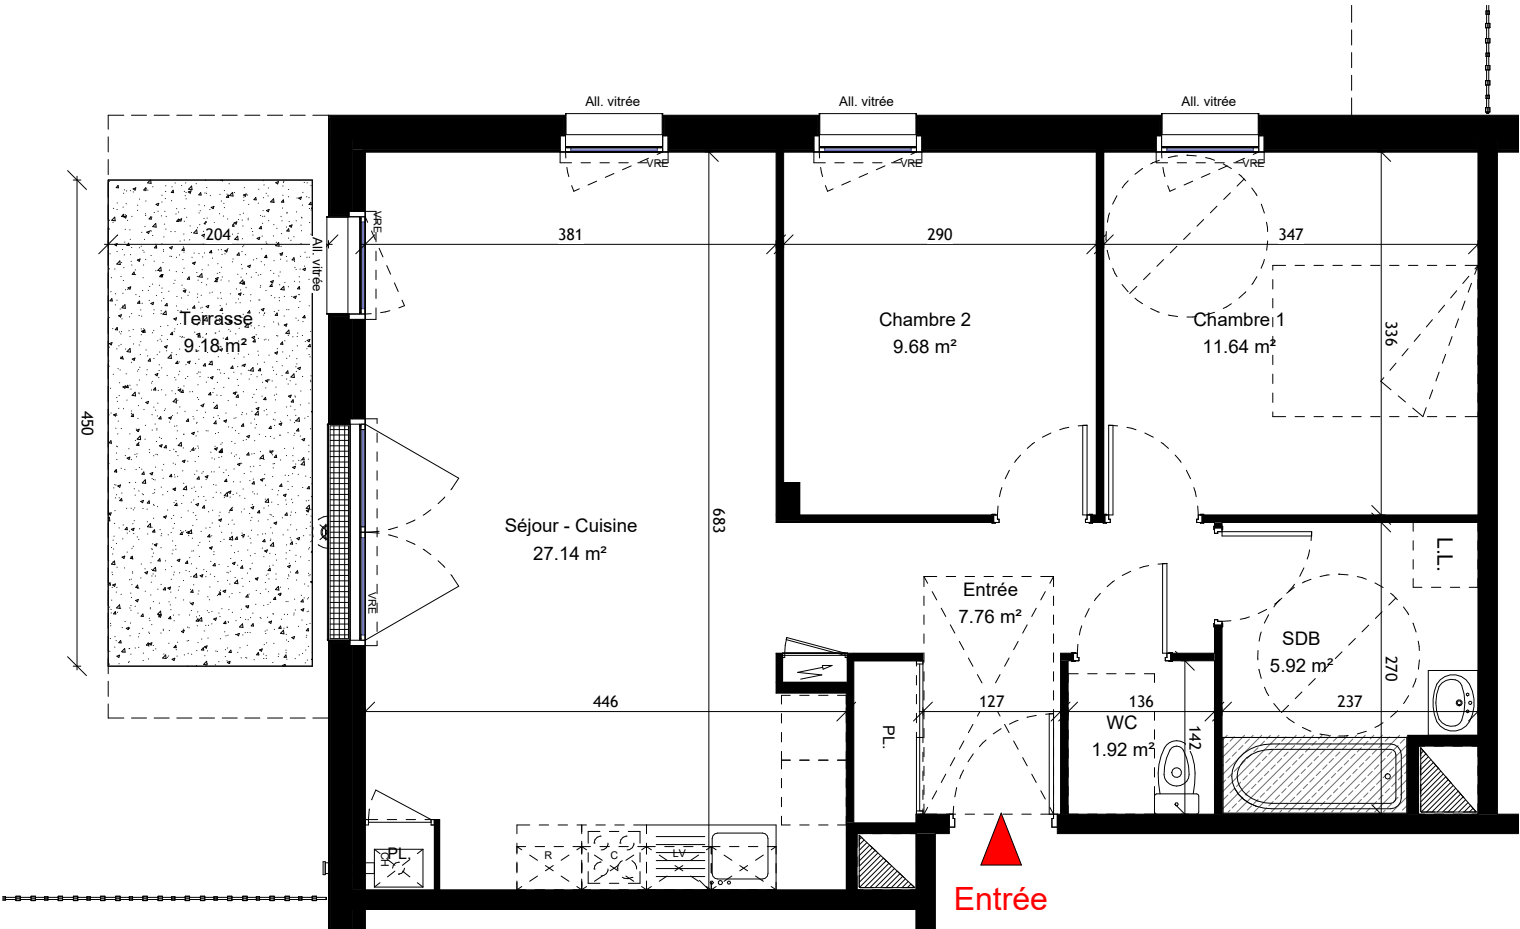

Nota :
Le présent document est établi sur la base du dossier de Permis de Construire et pourra subir des adaptations dimensionnelles, techniques et d'organisation afin de répondre aux contraintes induites par les études détaillées d'exécution. Les poutres, poteaux, soffites et faux-plafonds n'apparaissent donc pas systématiquement. Les éléments de mobilier, meubles et plans de travaux, ne sont placés qu'à titre indicatif. Selon les configurations, la baignoire peut être remplacée par un receveur de douche et le placard de la chambre principale peut être démontable pour rendre l'accessibilité PMR.

LEGENDE

PL : placard
SS : sèche-serviette
LL : lave-linge
LV : lave-vaisselle
R : réfrigérateur
PAC : pompe à chaleur
RP : robinet de puisage
SL : sèche-linge

CET : chauffe-eau thermodynamique
VRE : volet roulant électrique
VR : volet roulant
F : fenêtre
OB : fenêtre oscillo battant
PF : porte-fenêtre
PF+F : porte-fenêtre+Fixe
All.Pl : allège pleine
All. vitrée : allège vitrée

Soffite, poutre, faux-plafond 2.20m ht. min.
Tableau électrique
Gaine technique
Prise étanche
Applique extérieure