

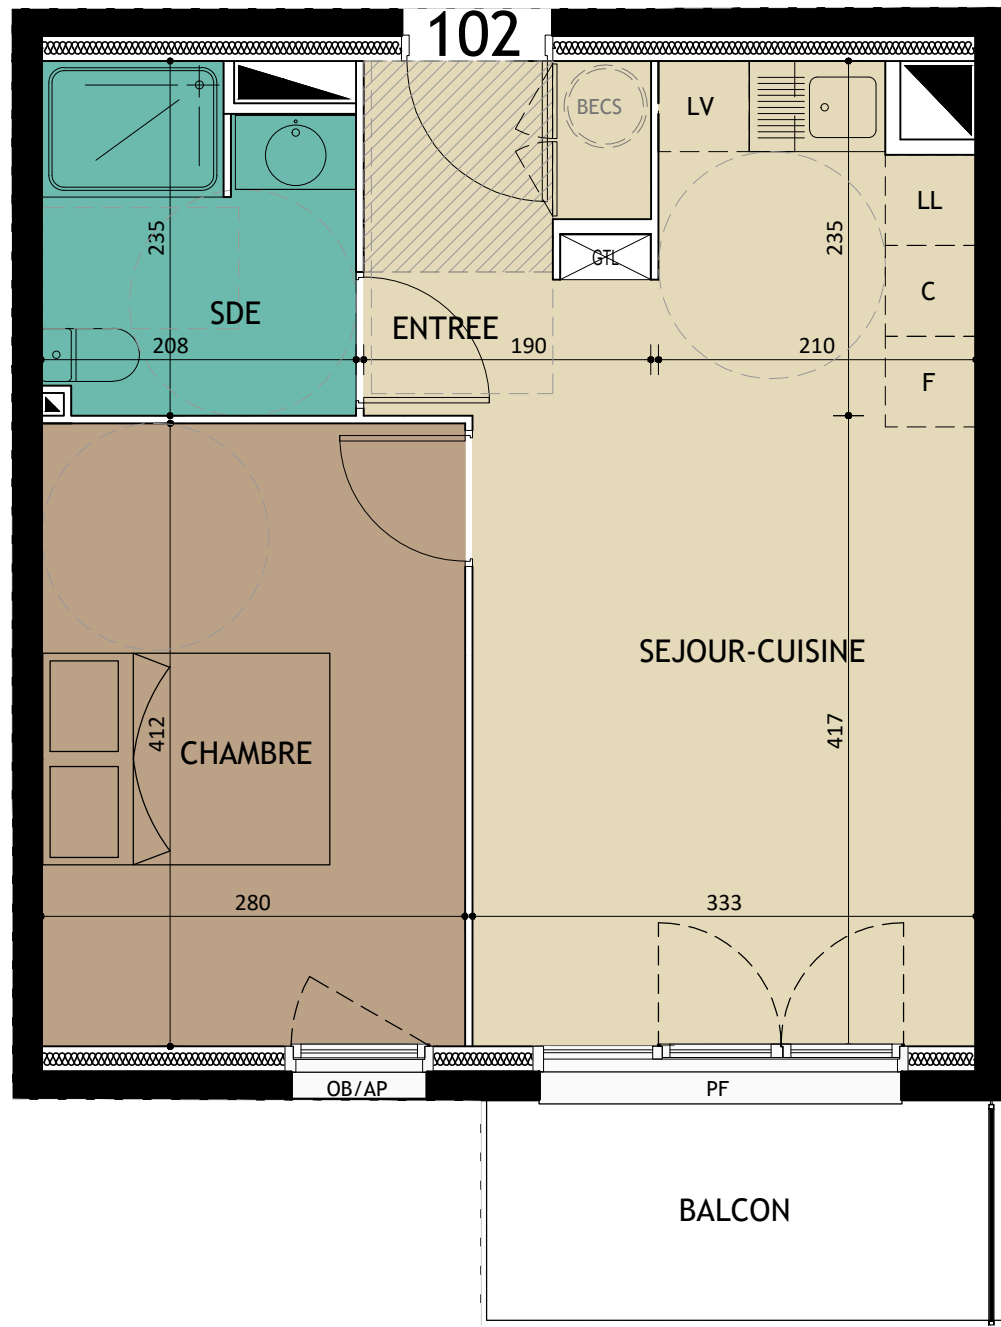


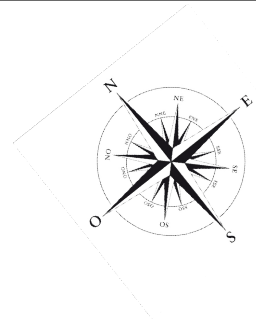

ECHELLE 1/50

Coté Sud  
4 route d'Harcourt 14320 MAY SUR ORNE  
PLAN DE VENTE

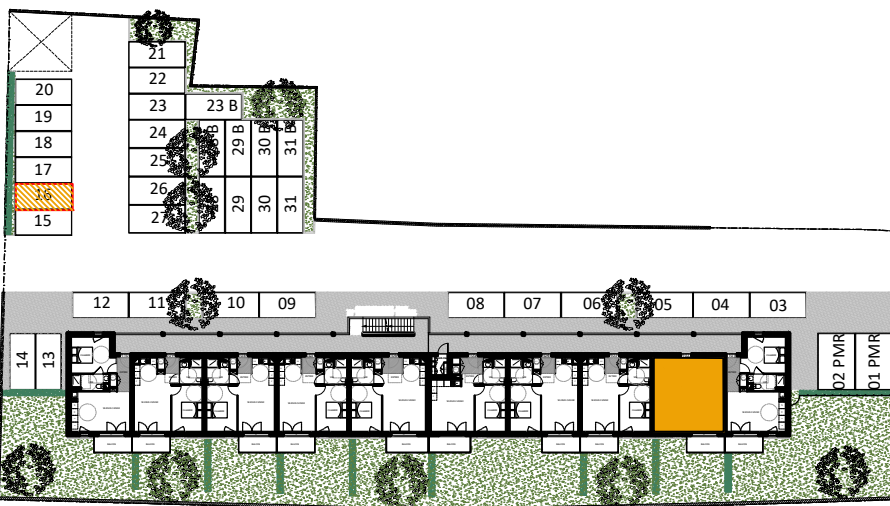

|                                                                                |                   |         |
|--------------------------------------------------------------------------------|-------------------|---------|
| ABREVIATIONS :                                                                 | Parking           | 16      |
|                                                                                | APPARTEMENT       | 102     |
|                                                                                | ETAGE             | R+1     |
|                                                                                | TYPE              | 2P      |
|                                                                                | SURFACE HABITABLE | 40.11m² |
| BECS Ballon d'eau chaude sanitaire                                             | Entrée            | 3.61m²  |
|                                                                                | Séjour - Cuisine  | 20.34m² |
|                                                                                | Chambre           | 11.55m² |
|                                                                                | Salle d'eau / WC  | 4.54m²  |
|                                                                                | TOTAL HABITABLE   | 40.11m² |
| AP Allège pleine<br>AV Allège vitrée<br>OB Oscillo-battant<br>PF Porte-fenêtre | Balcon            | 4.88m²  |
|                                                                                |                   |         |
| Soffitte                                                                       |                   |         |
|                                                                                |                   |         |

|        |            |
|--------|------------|
| DATE   | 19.03.2026 |
| INDICE | -          |

Nota : Les surfaces et équipements sont donnés à titre indicatif. Ce plan est susceptible d'être légèrement modifié en fonction des nécessités techniques et/ou réglementaires de la réalisation, et des sujétions de chantier. Les canalisations et radiateurs ne sont pas figurés au plan.