


Bâtiment A  
Résidence "PALEAS"  
Rue de la Fraternité - 14123 FLEURY s/ORNE

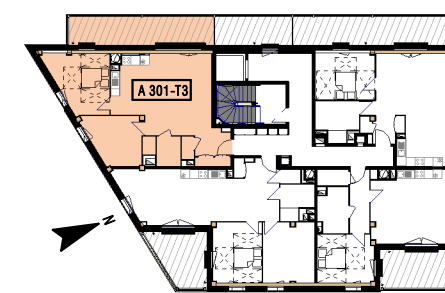

PLAN DE VENTE

|           |                      |
|-----------|----------------------|
| Séjour    | 36.41 m <sup>2</sup> |
| Ch02      | 15.09 m <sup>2</sup> |
| Ch01      | 11.23 m <sup>2</sup> |
| Sdb       | 4.25 m <sup>2</sup>  |
| L.t.      | 1.45 m <sup>2</sup>  |
| Wc        | 1.27 m <sup>2</sup>  |
| Logement  | 69.70 m <sup>2</sup> |
| Terrasse  | 18.36 m <sup>2</sup> |
| Extérieur | 18.36 m <sup>2</sup> |


|               |          |
|---------------|----------|
| Parking S/sol | PK 29/30 |
|---------------|----------|

T3 - Etage 3 - Lgt A 301

|             |                             |    |                            |
|-------------|-----------------------------|----|----------------------------|
| F. + Store  | : Fenêtre + Store           | LV | : Lave vaisselle           |
| PF. + Store | : Porte-Fenêtre + Store     | LL | : Lave linge               |
| GTL         | : Tableau d'alimentation    | R  | : Réfrigérateur            |
| HSFP        | : Hauteur sous faux-plafond | C  | : Cuisinière               |
| HSPtr       | : Hauteur sous poutre       | EP | : Descente<br>eau pluviale |

SURFACE HABITABLE 69.70 m<sup>2</sup>

Mise à jour - indice: 07 - du 19/09/2025

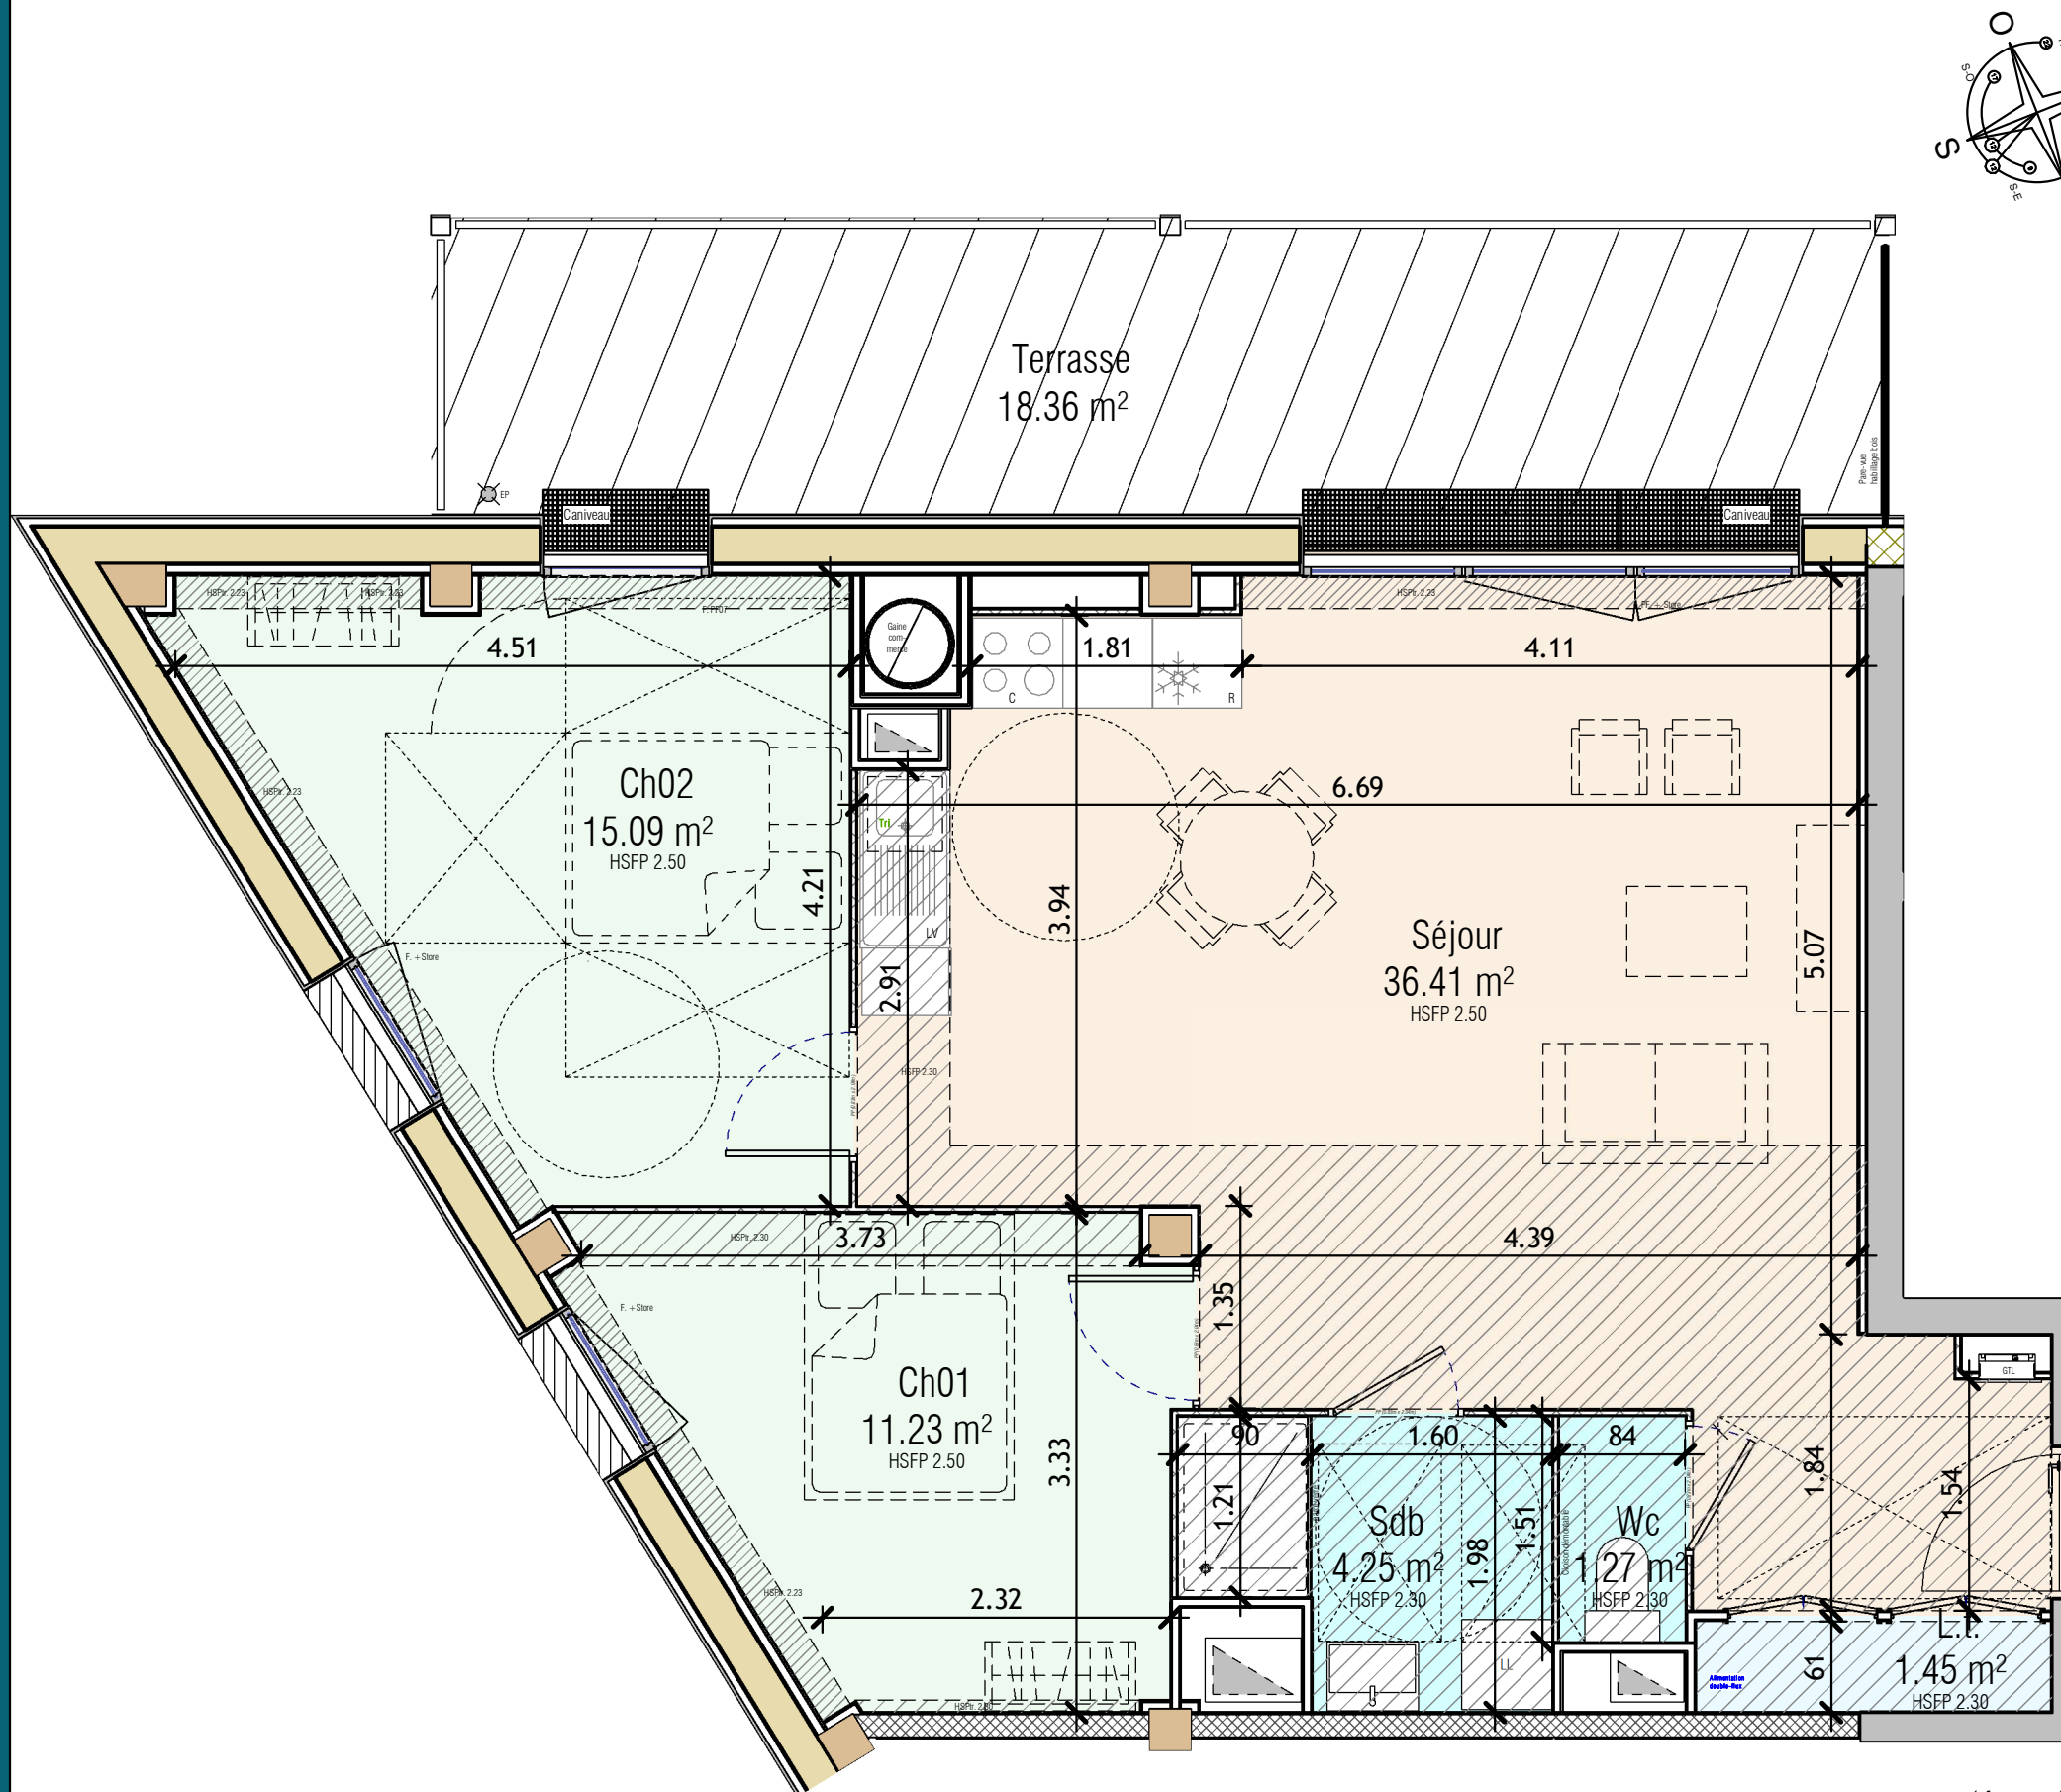

( format A3 ech :1/100e)



NOTA : 1 - Les surfaces et les équipements sont données à titre indicatif. Les détails d'exécution, les techniques réglementaires et les suggestions de chantier peuvent apporter des modifications tant ce qui concerne les dimensions libres que l'équipement. Les poutres, poteaux, soffites, descente EP, canalisations et faux plafonds n'apparaissent pas systématiquement sur le présent plan.  
2- Les équipements suivants, mobiliers, frigo, lave-linge, lave-vaisselle, plaques de cuisson, aménagements de placards, voitures, représentés sur le plan ne sont pas compris dans la vente.  
3- Sous réserve d'acceptation de reprise en permis de construire modificatif.