



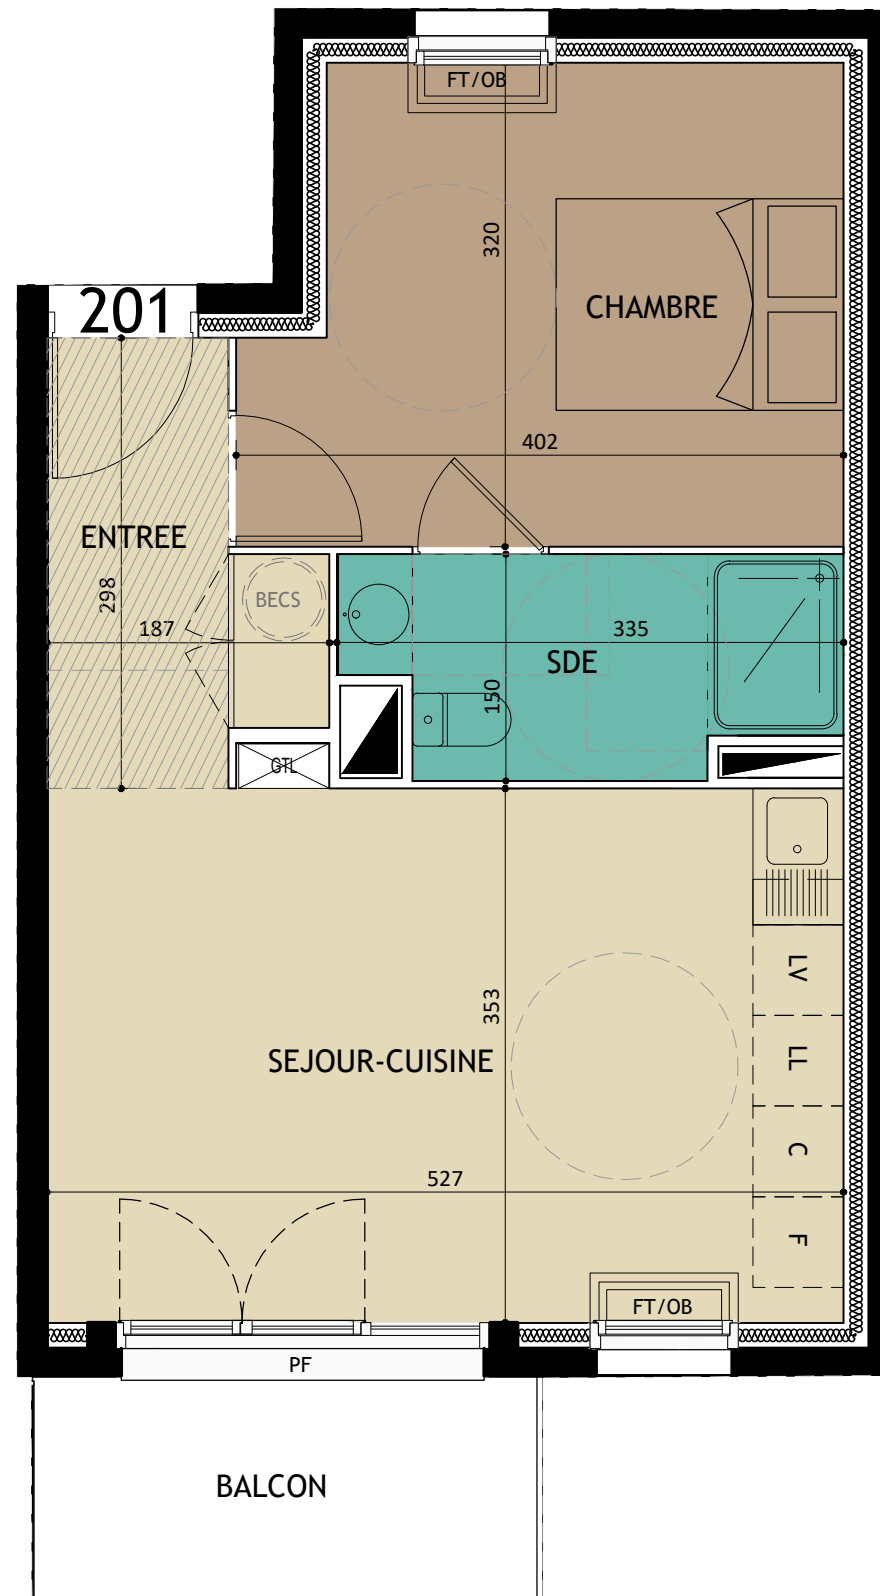

ECHELLE 1/50

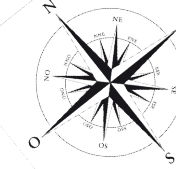


Coté Sud
4 route d'Harcourt 14320 MAY SUR ORNE

PLAN DE VENTE

3J
PROMOTION

D.A
Dangréaux Architecte

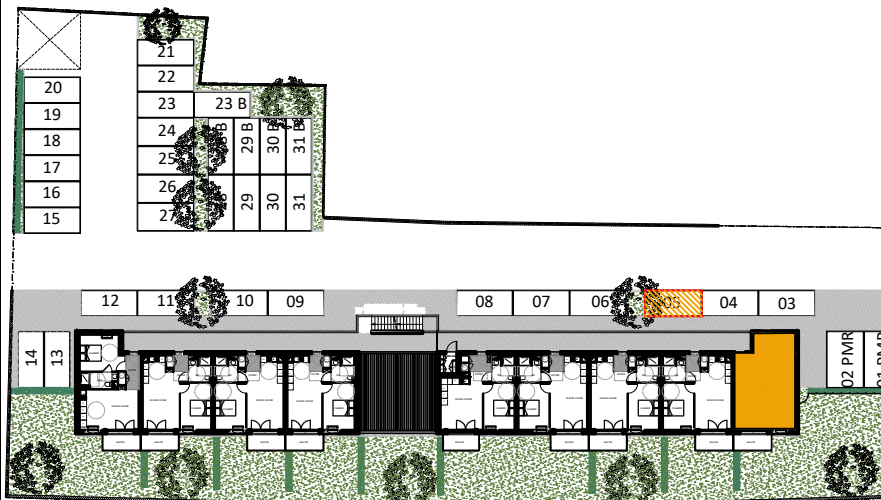

ABREVIATIONS :

LL Lave-linge
LV Lave-vaisselle
C Cuisson
F Froid

BECS Ballon d'eau chaude sanitaire

AP Allège pleine
AV Allège vitrée
OB Oscillo-battant
PF Porte-fenêtre

/// Soffitte

Parking	5
APPARTEMENT	201
ETAGE	R+2
TYPE	2P
SURFACE HAB.	40.50m²

Entrée	3.96m²
Séjour - Cuisine	20.36m²
Chambre 1	11.77m²
Salle d'eau / WC	4.41m²
TOTAL HABITABLE	40.50m²
Balcon	4.88m²

DATE	19.03.2026
INDICE	-

Nota : Les surfaces et équipements sont donnés à titre indicatif. Ce plan est susceptible d'être légèrement modifié en fonction des nécessités techniques et/ou réglementaires de la réalisation, et des sujétions de chantier. Les canalisations et radiateurs ne sont pas figurés au plan.