



LA BASTIDE

144 Rue de l'Église Ifs




BATIMENT	TYPE	N°	NIVEAU
B	T2	103	R+1
B-103	Chambre 1		12,18
B-103	Sde		5,62
B-103	Séjour/Cuisine		22,72
			40,52 m²



Terrasse / Loggia	24 m²
Place de parking	58

Date: 10/07/2025

PLAN DE LOCALISATION

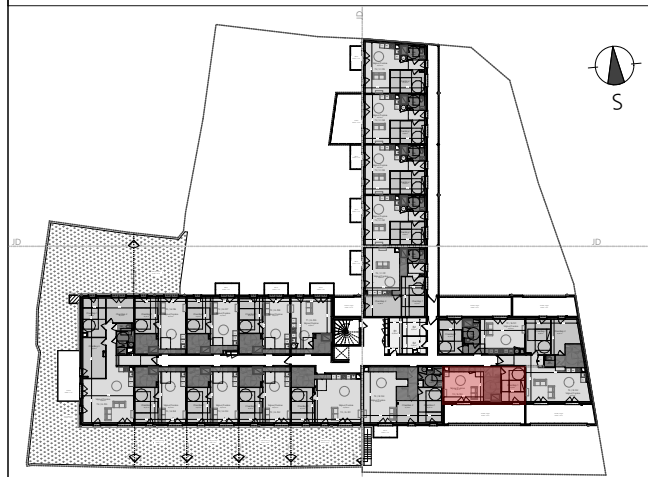

PLAN DE VENTE DEFINITIF

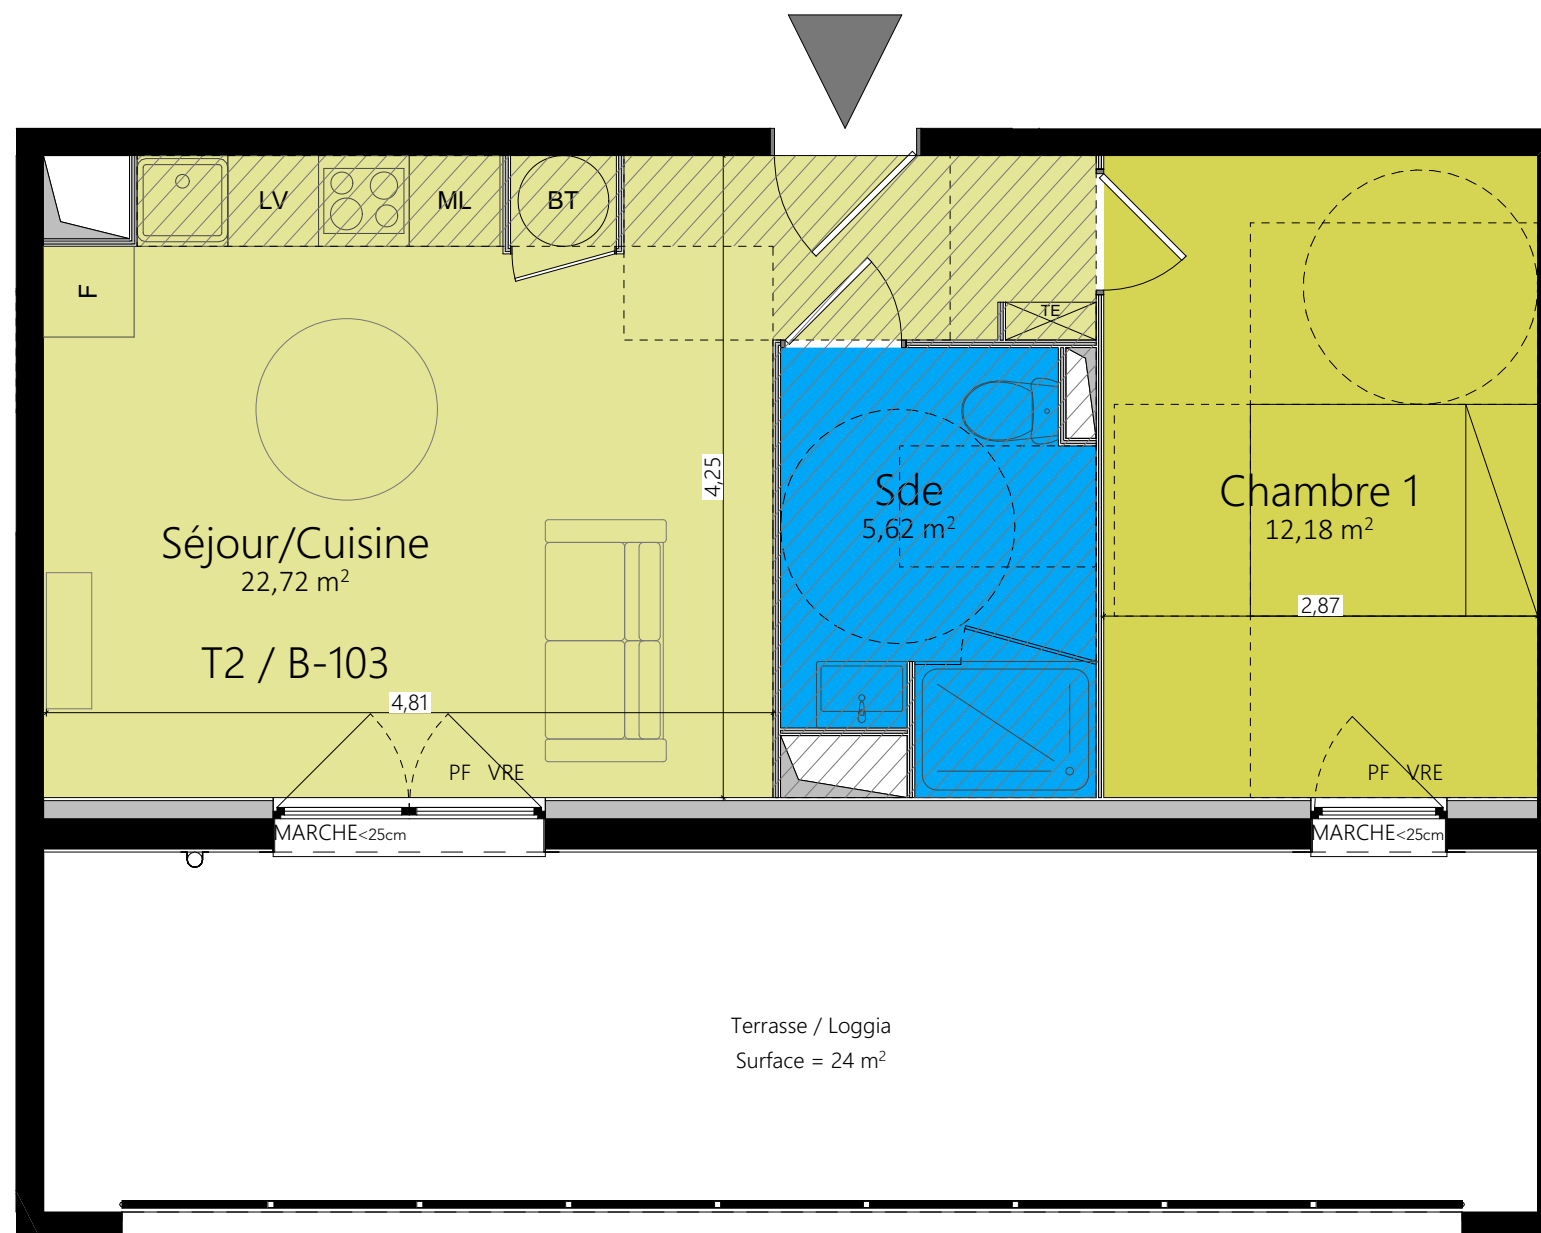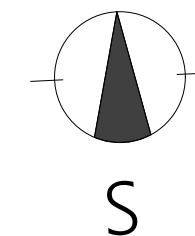

OB	Ouvrant oscillo battant	FIX	Châssis fixe	PL	Placard	LV	Lave-vaisselle
OF	Ouvrant à la française	VRE	Volet roulant électrique	AM	Allège maçonnerie	BT	Ballon thermo
I	Poutre	ML	Machine à laver	AV	Allège vitré		Faux plafond/soffite
PF	Porte fenêtre	F	Réfrigérateur	TE	Tableau électrique	PP	Porte pleine

Les cotes et les surfaces indiquées peuvent varier légèrement en fonction des impératifs de construction. Des modifications mineures ou des aménagements de détails nécessaires pour des raisons d'ordre technique ou administratif pourront être apportées sur les plans. L'aménagement des cuisines est donné à titre indicatif. Seuls les plans déposés au rang des minutes du notaire font foi.