

PHOTO

PLAN DE REPERAGE



Logement	Type	Niveau
A104	T3	Niveau 1

TABLEAU DES SURFACES

SÉJOUR	31.2 M ²
CHAMBRE 1	12.9 M ²
CHAMBRE 2	9.8 M ²
SDE	4.8 M ²
WC	2.0 M ²

SURFACE HABITABLE 60.7 M²


SURFACE ANNEXE
BALCON 7.1 M²

NOTA:
Des modifications sont susceptibles d'être apportées à ce plan en fonction des nécessités administratives et/ou techniques de la réalisation en ce qui concerne notamment les dimensions libres. Les surfaces sont données à titre indicatif. Les pentes, dénivelés, talus, soutènement, enrochements, etc... ne sont pas figurés. Les retombés, soffites, faux plafond, ainsi que l'emplacement des équipements ou la végétation ne sont pas figurés ou le sont à titre indicatif. Les surfaces habitables sont conformes au Décret du 23 mai 1997 (art. 111-2)

PLAN DE VENTE



Indice : Date : 15/04/25

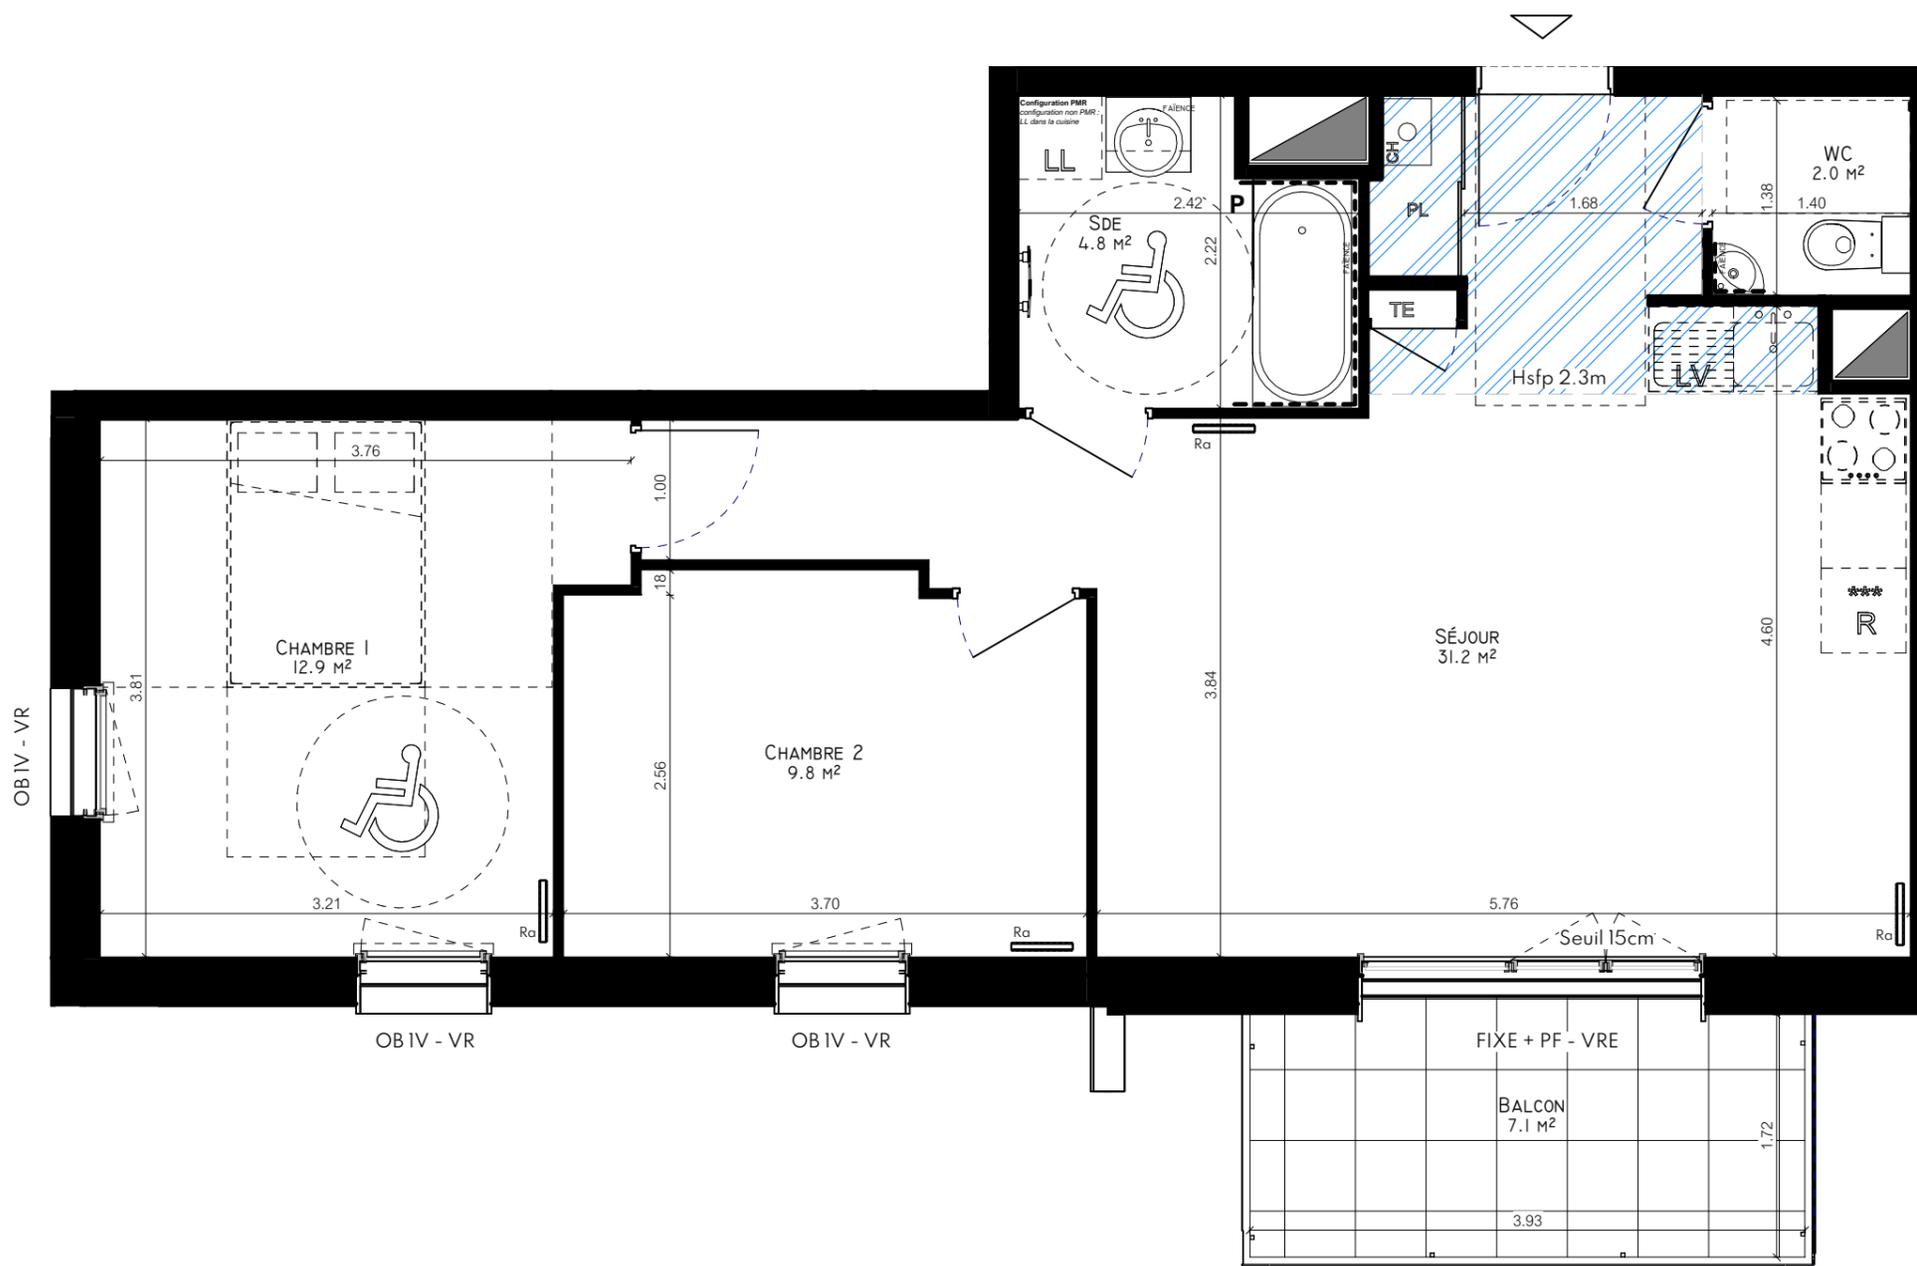

Légendes					
PL	Placard	F	Fenêtre a frappe	R	Réfrigérateur
TE	Tableau Electrique	OB	Fenêtre oscillo battante	LV	Lave vaisselle
BEC	Ballon eau chaude	1V	1 vantail	LL	Lave linge
CH	Chaudière	PF	Porte fenêtre	Ra	Radiateur
	Sèche serviette	VR	Volet roulant	P	Pare douche / Pare baignoire
	Gaine technique	VRE	Volet roulant électrique		
	Faux plafond	Vélux VRE	Vélux avec volet roulant électrique		

