
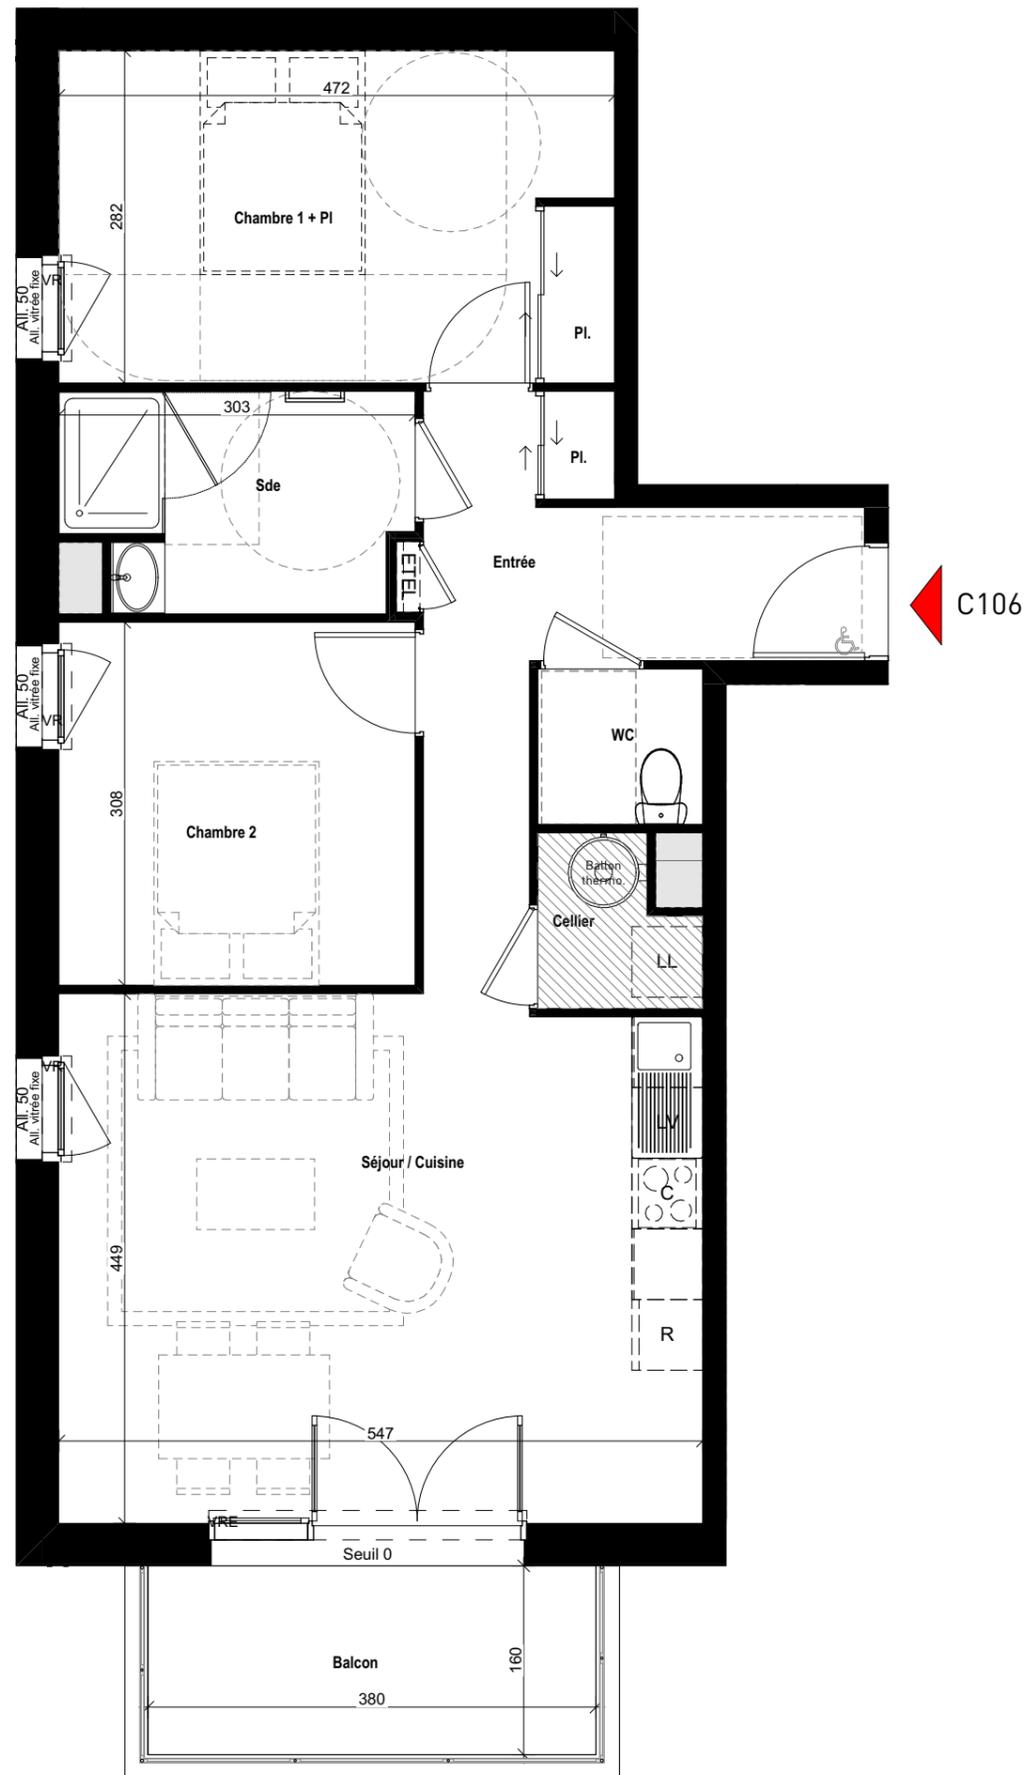


PLAN DE COMMERCIALISATION

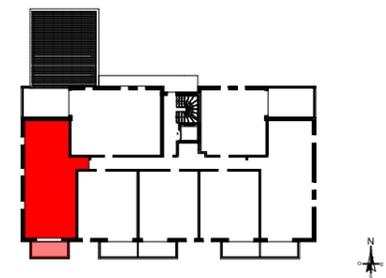

BATIMENT	ETAGE	LOT	TYPE
C	R+1	C106	T3

SURFACES HABITABLES

Séjour / Cuisine	25,57
Chambre 1 + PI	13,31
Chambre 2	9,33
Entrée	7,06
Sde	5,22
WC	1,85
Cellier	1,76
Pl.	0,55

SURFACE HABITABLE TOTALE	64,65 m²
--------------------------	----------

Balcon	6,08 m²
--------	---------

Date	21/09/2025
------	------------



LEGENDE

	: Ballon thermodynamique
	: Tableau électrique
Pl.	: Placards
	: Faux Plafonds

NOTA: Des modifications sont susceptibles d'être apportées à ce plan en fonction des nécessités techniques de la réalisation, tant en ce qui concerne les dimensions libres que l'équipement. Les surfaces indiquées sont approximatives. Les retombées, soffites, faux plafonds, canalisations, ballon d'eau chaude, ainsi que l'emplacement des équipements sont figurés à titre indicatif