




12 route de Ker Rivaud - 44500 LA
BAULE-ESCOUBLAC



Niveau	Logement	Typologie
Deuxième Etage	A201	T4

Surface habitable	
Pièces	Surfaces
SEJOUR CUISINE	25.94 m²
CHAMBRE 3	11.38 m²
DEGAGEMENT	2.42 m²
CHAMBRE 1 + PL	10.52 m²
ENTREE	6.27 m²
SDE	6.68 m²
CHAMBRE 2	9.51 m²
WC	2.47 m²
TOTAL SHAB :	
75.20 m²	
Surfaces < à 1.80m	
SURFACE UTILE (CHAMBRE 1)	6.04 m²
SURFACE UTILE (CHAMBRE 2)	4.00 m²
Surface extérieure	
TERRASSE	8.17 m²

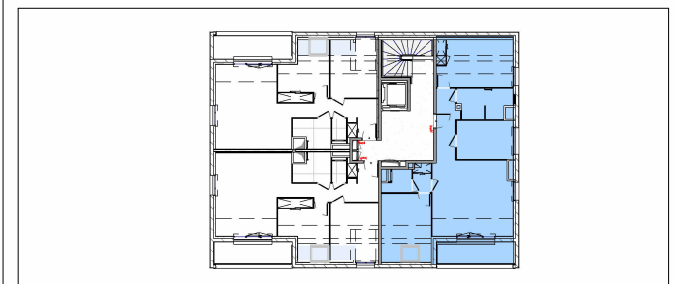


Plan de commercialisation

DATE : 04/02/2026
Indice : 0

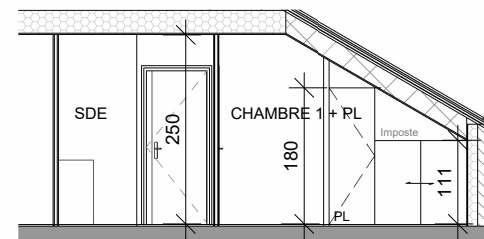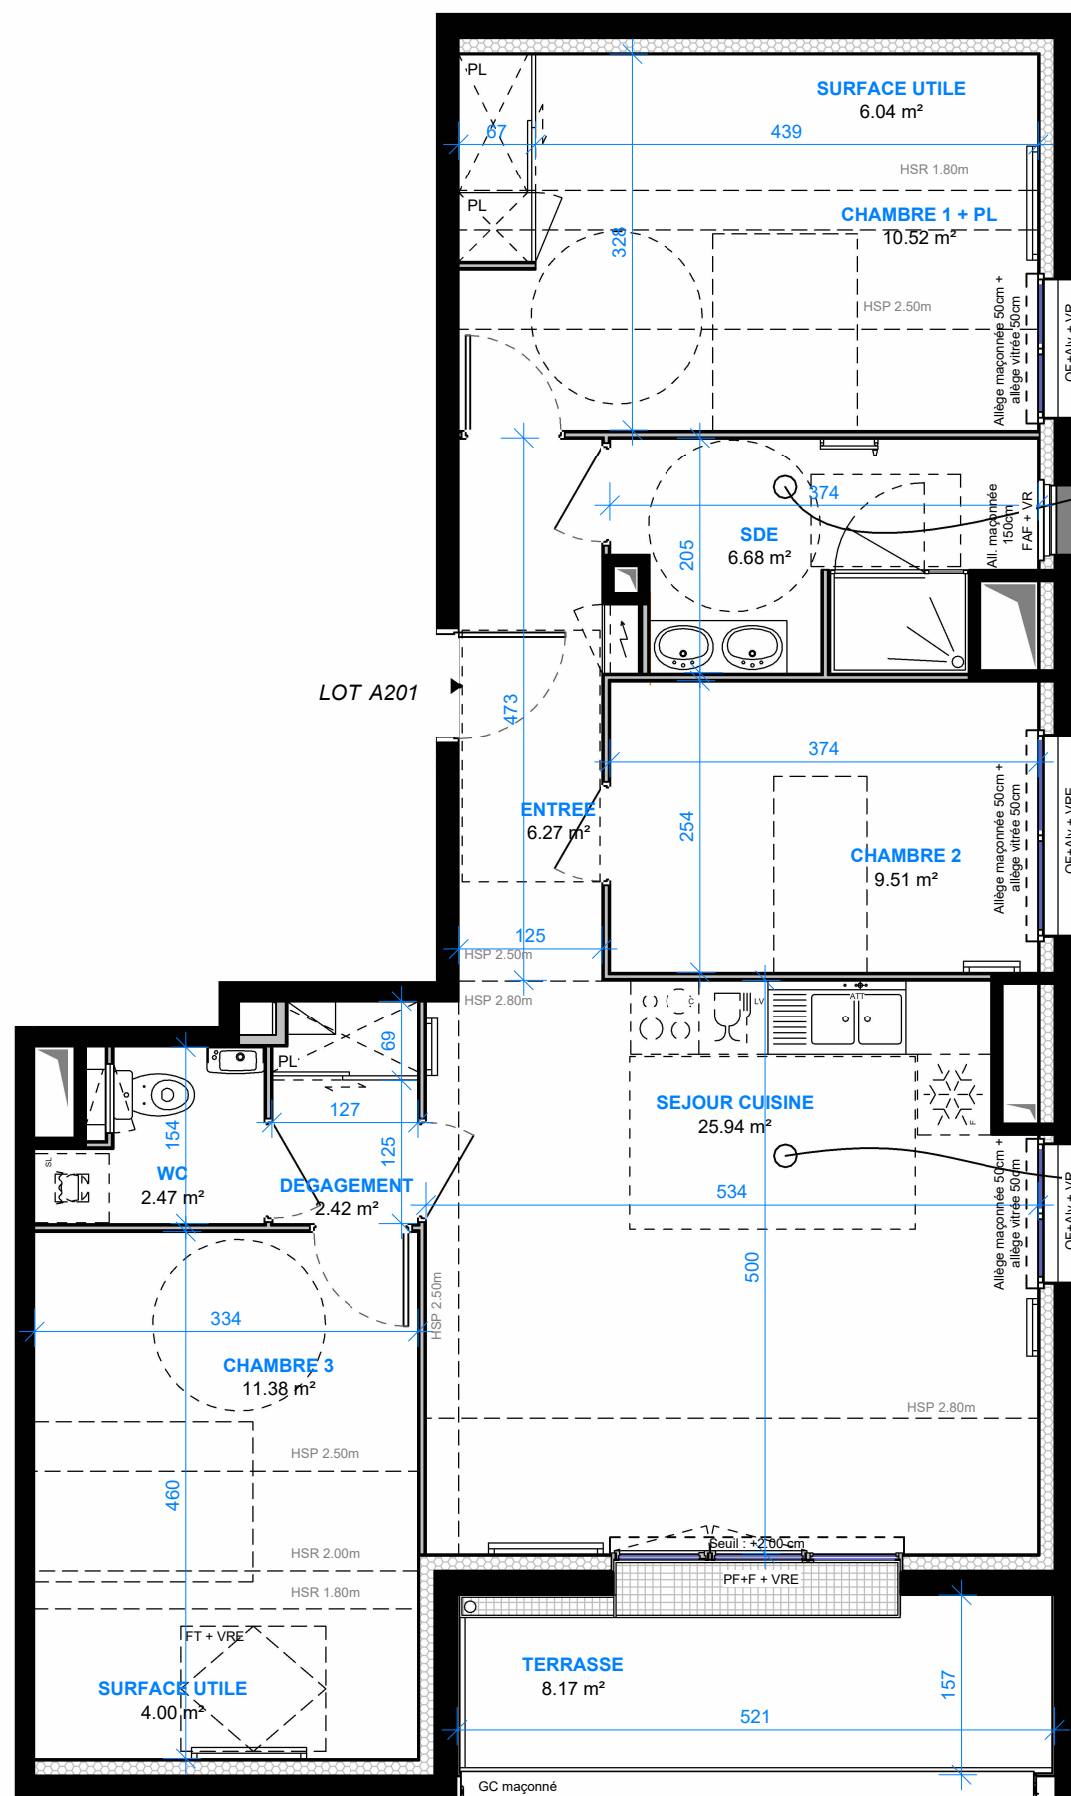

Coupe sur Chambre

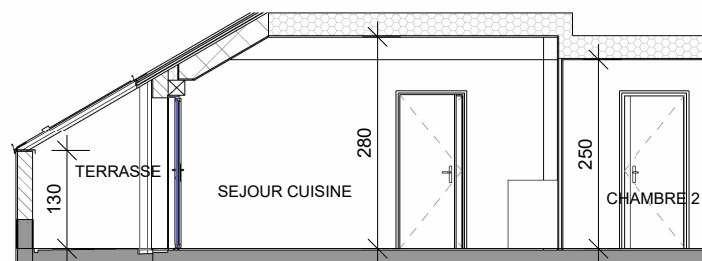

Coupe sur Séjour Cuisine



Nota

Le présent plan exprime des disposition générales de l'appartement, susceptible d'adaptations techniques, de dimensions et d'organisation, en fonction de nécessités techniques de réalisation.
Les équipements ménagers (notés LL, LV...) ne sont pas fournis.
La surface de chaque pièce est calculée avec son éventuel placard.

Légende

Tableau élec.	Réfrigérateur	Lave-linge	Plaque cuisson électrique	Placard	Sèche serviette	OB Oscillo battant	Alv Allège vitrée
Descente EP	Lave-vaisselle	Sèche-linge	Evier	Faux-plafond Soffite	Radiateur	OF Ouvrant à la française	VR Volet roulant manuel
Gaine					Radiateur vertical	PF Porte fenêtre	VRE Volet roulant électrique
						F Fixe	FT Fenêtre de toit