




M3 - MAISON 3 BAT A

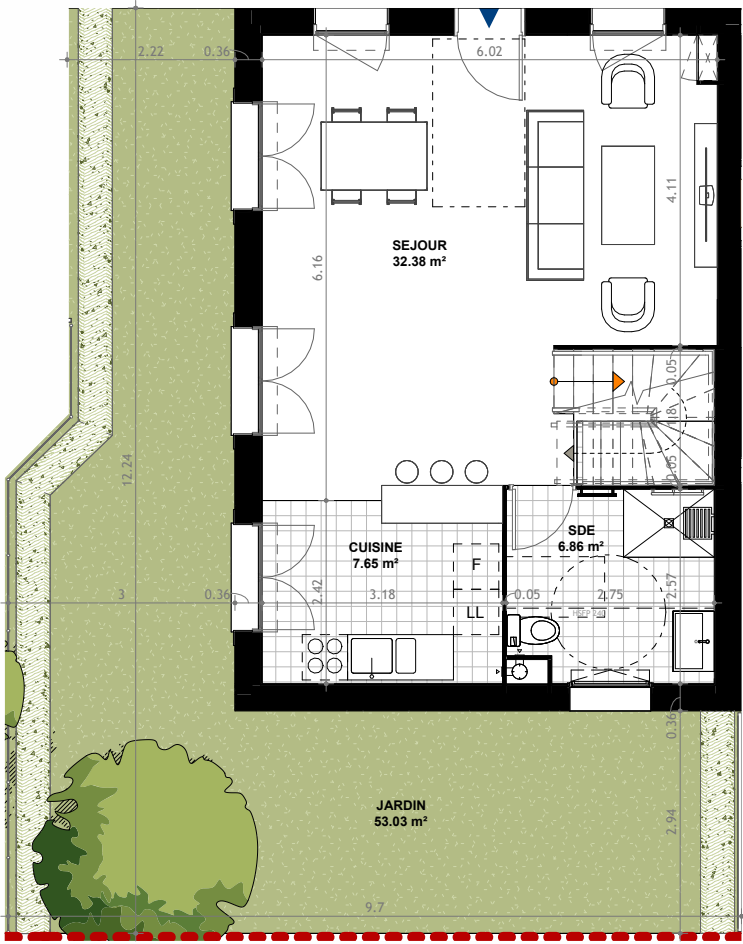


PDV PLAN RdC - M3
Ech : 1 : 100

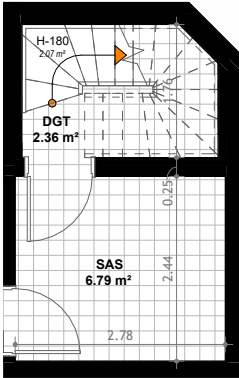

PDV PLAN R-1 - M3
Ech : 1 : 100

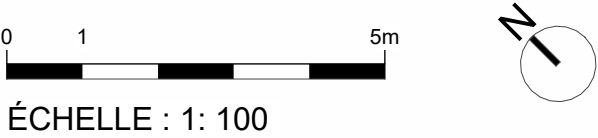

ÉCHELLE : 1 : 100

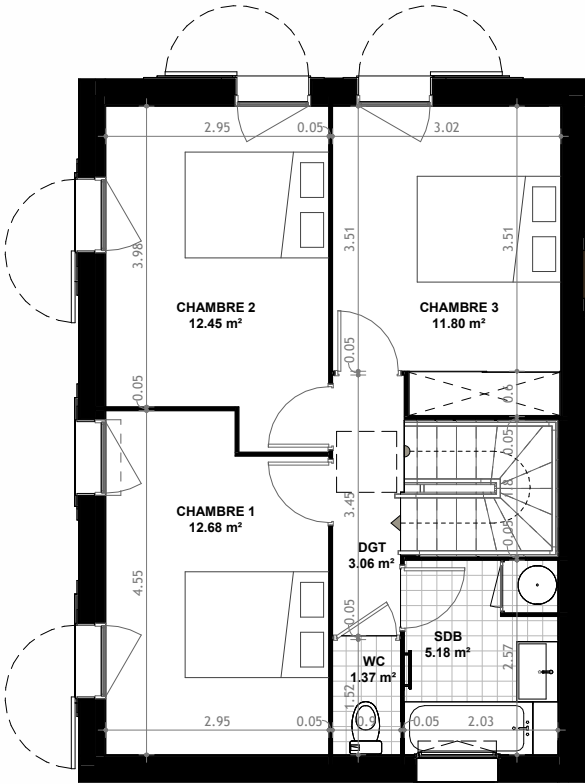

PDV PLAN R+1 - M3
Ech : 1 : 100

PROJET DE 6 MAISONS

67/69 RUE DES SAZIERES, 92700 COLOMBES



URBATYS IMMOBILIER

3 rue René Cassin, 91300 Massy
Paris 01 85 41 02 60 | info@urbatys.com | www.urbatys.com

SURFACES HABITABLES & ANNEXES M3

SHAB	
RDC	
SEJOUR	32.38 m²
CUISINE	7.65 m²
SDE	6.86 m²
R+1	
CHAMBRE 1	12.68 m²
CHAMBRE 2	12.45 m²
CHAMBRE 3	11.80 m²
SDB	5.18 m²
WC	1.37 m²
DGT	3.06 m²
ANNEXE	
SOUS-SOL	
SAS	6.79 m²
DGT	2.36 m²
RDC	
JARDIN	53.03 m²
Total général: 12	
155.61 m²	



FORMAT A3	DATE	INDICE
N° PLAN :	03/12/2025	C
M3		

Copyright
Mentions obligatoires

Les droits d'auteur et de reproduction de ce plan, ou par conséquent, d'une partie de ce document est strictement réservé à V&A.
Les plans suivants ne sont en aucun cas des plans d'exécution.
Toutes les dimensions sont en mètres sauf cas contraire noté sur le document.
Toute irrégularité, contradiction ou discordance doivent être rapportées à l'attention de l'architecte et résolu par lui.
Chaque dimensions, cotes, nombre d'unité ou calcul de linéaire, doivent être vérifié par l'entreprise avant exécution.



V&A Société d'Architecture
84 boulevard Malesherbes 75008 Paris
11 rue La Noue Bras de Fer 44200 Nantes
109 chemin de Chibau 64500 Saint-Jean-de-Luz
1 boulevard du Point de vue 13015 Marseille
VV : 06.89.91.46.38
agence@va-architecture.fr