

# ECLOSIA



TRIGNAC

A - 201



R+2

T3


Pièces	SHAB
--------	------

Chambre 2	9,14 m <sup>2</sup>
Chambre PMR	12,45 m <sup>2</sup>
Entrée	2,76 m <sup>2</sup>
SDE PMR	5,60 m <sup>2</sup>
Séjour	36,29 m <sup>2</sup>
	66,23 m <sup>2</sup>

Balcon A-201	10,17 m <sup>2</sup>
	10,17 m <sup>2</sup>

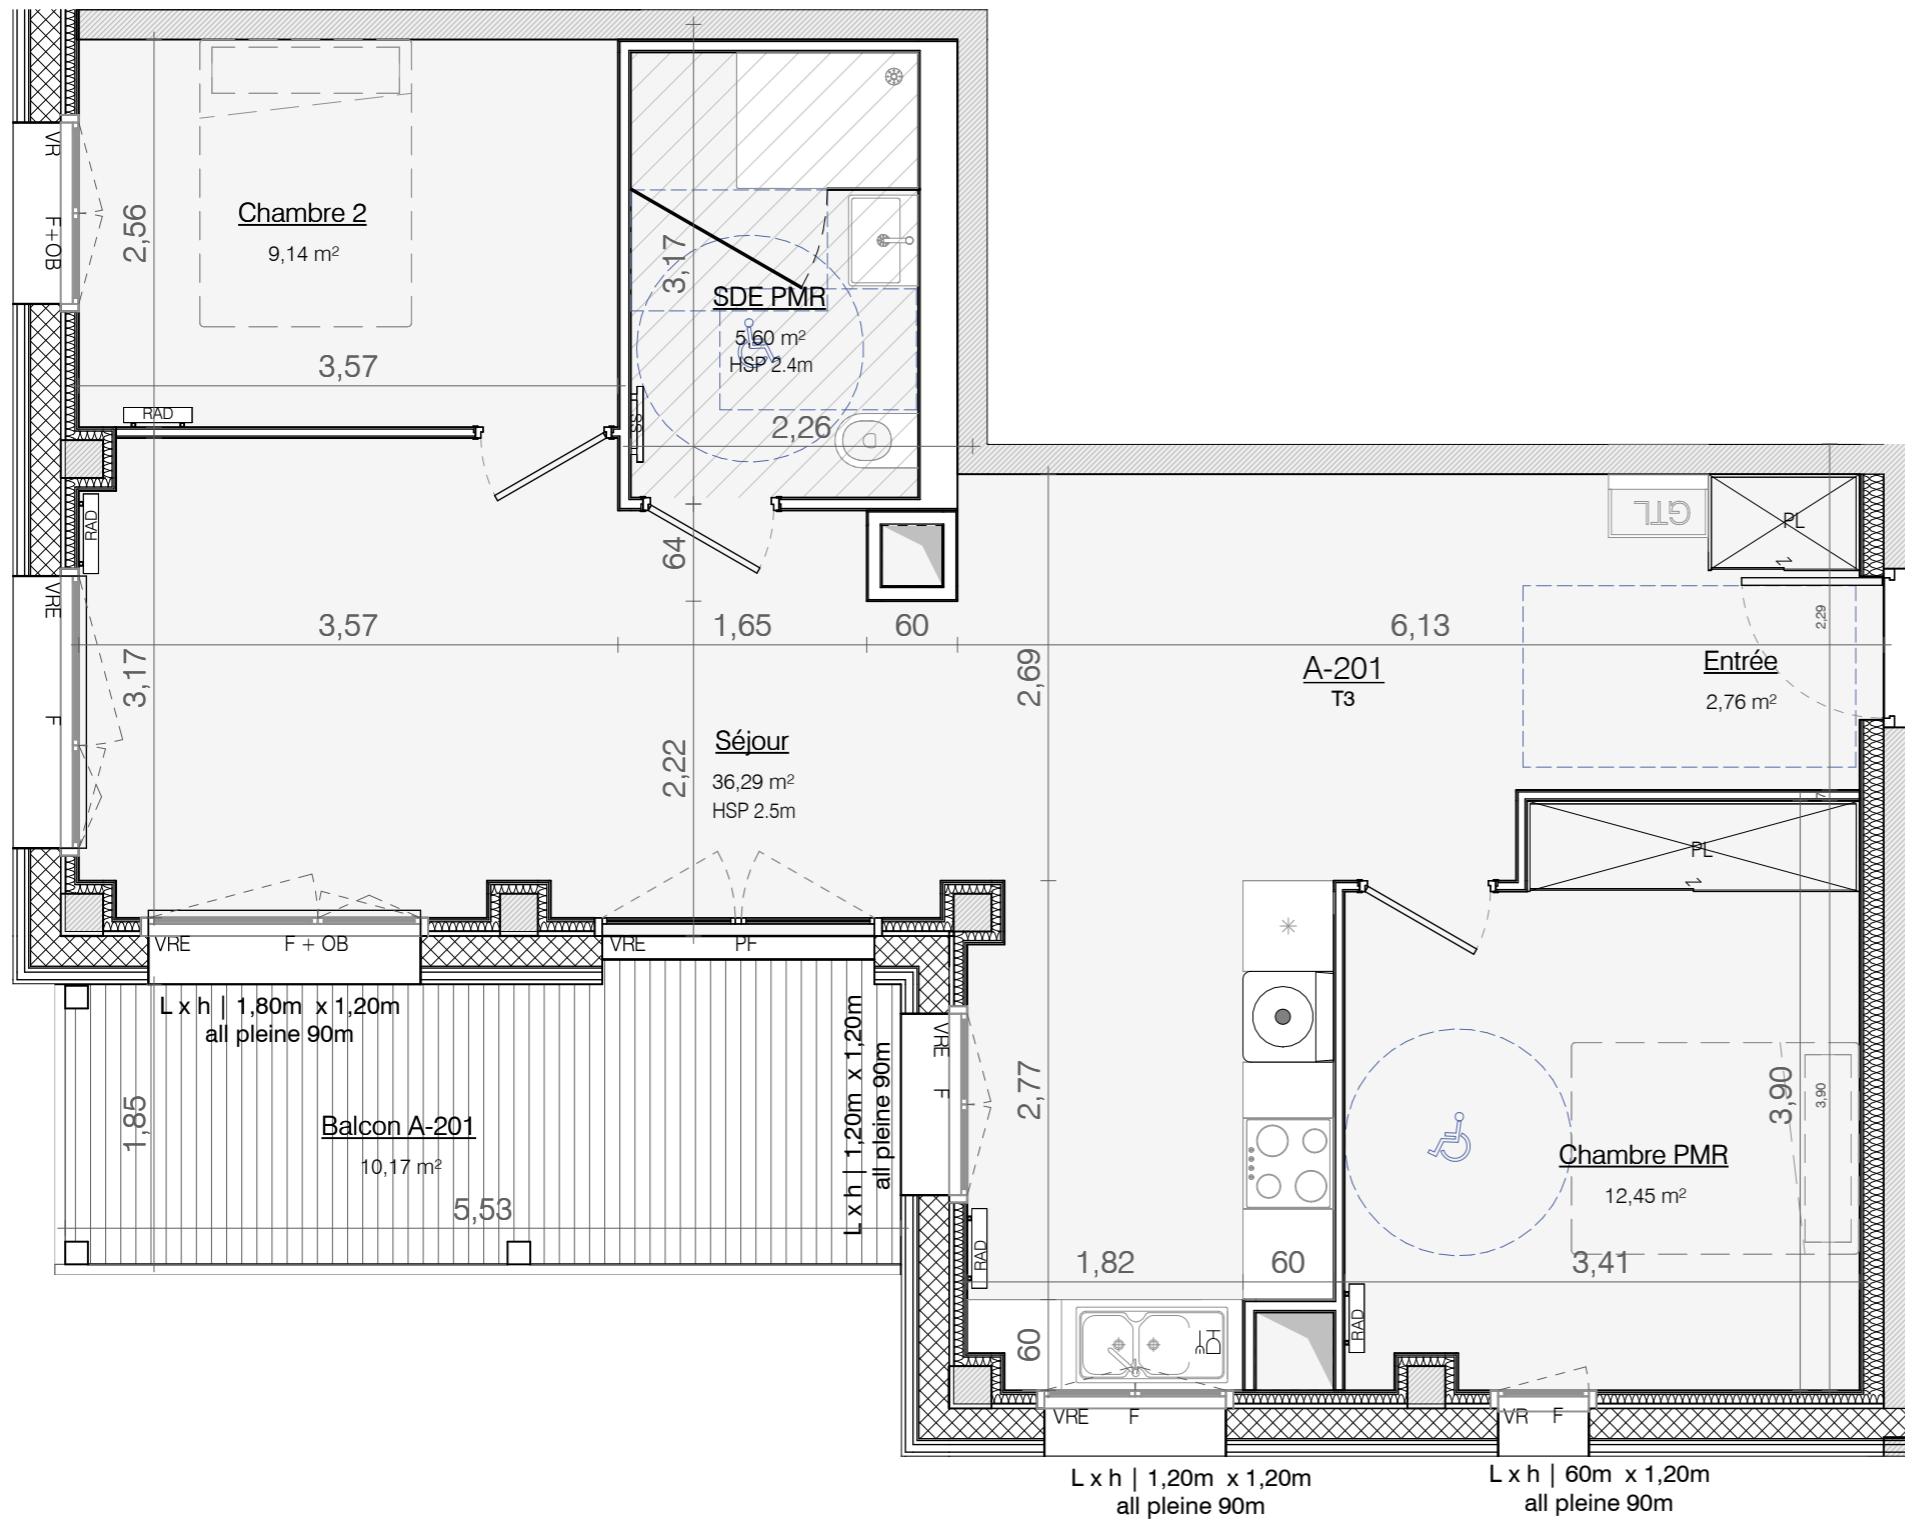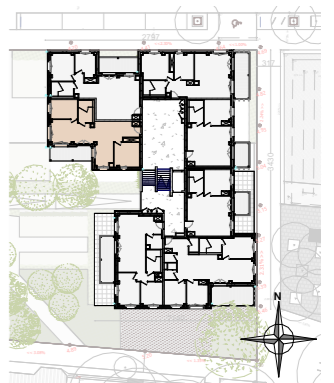

- OB : Oscillo - battant
- PF : Porte-fenêtre
- F : Fenêtre
- VR : Volet roulant manuel
- VRE : Volet roulant électrique
- GTL : Tableau électrique
- RAD : Radiateur
- SS : Sèche serviette
- PL : Placard
- Faux plafond
- Emplacement réfrigérateur
- Emplacement lave-vaisselle
- Emplacement lave-linge
- Emplacement Cuisson

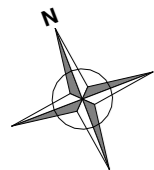

NOTA : Les plans sont établis sur la base du permis de construire et pourront subir des adaptations dimensionnelles, techniques et d'organisation afin de répondre aux contraintes induites par les études détaillées d'exécution. Les surfaces et les hauteurs sous plafond indiquées sont approximatives ; les retombées, soffites, faux-plafonds ainsi que l'emplacement des équipements sont figurés à titre indicatif. La surface des placards est comprise dans la surface des pièces attenantes. Les éléments de mobilier sont matérialisés à titre indicatif et ne sont pas fournis.



Echelle 1:50

Date 01/06/26

**CISN** Promotion immobilière  
 CISN  
 13, Avenue Barbara,  
 44570 TRIGNAC

**BertinBichet**  
 Architectes

11 rue du Port, 44600 Saint-Nazaire  
 02 40 15 68 42 | m.bichet@bertinbichet.com  
 www.bertinbichet.com