



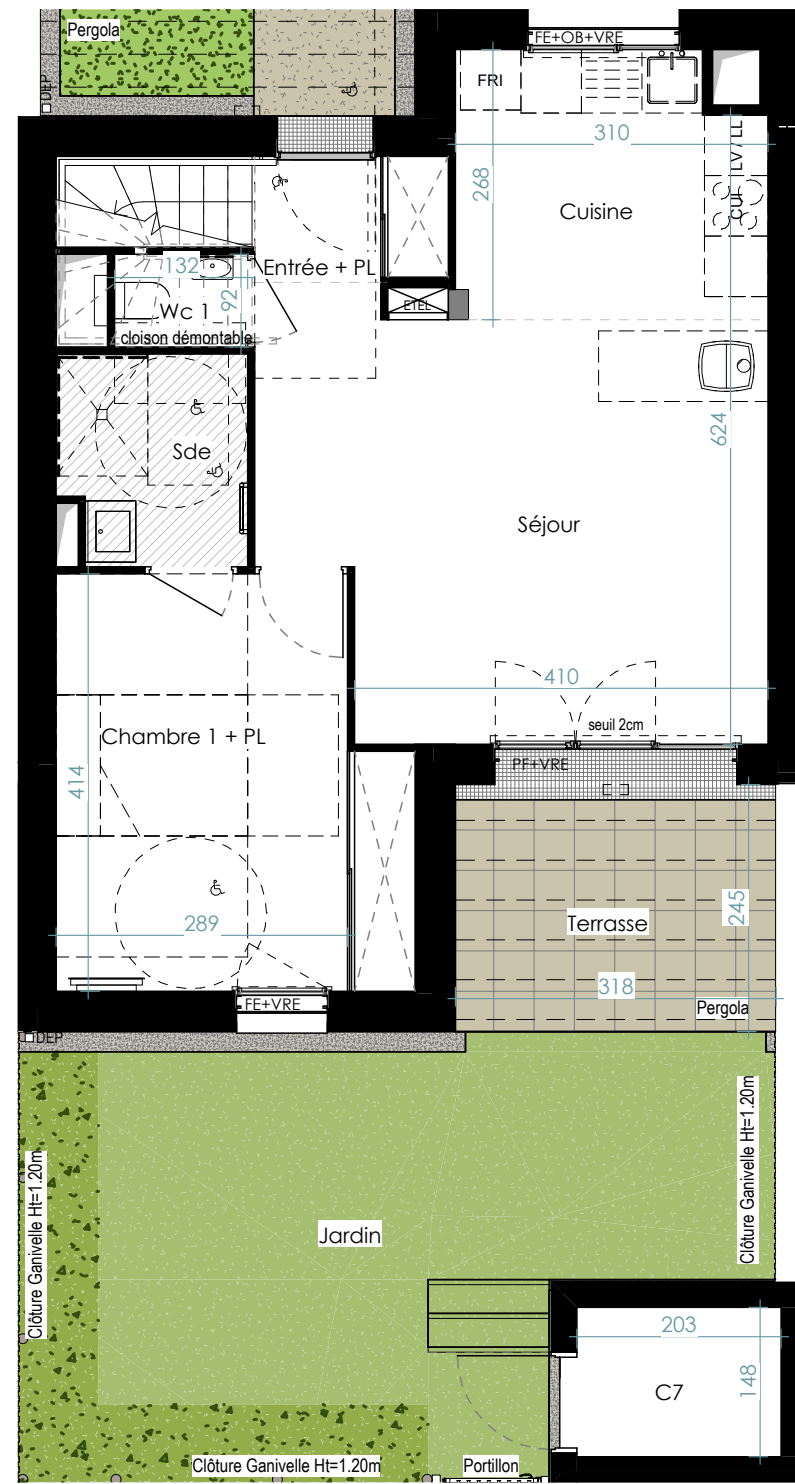


M07 - RDC

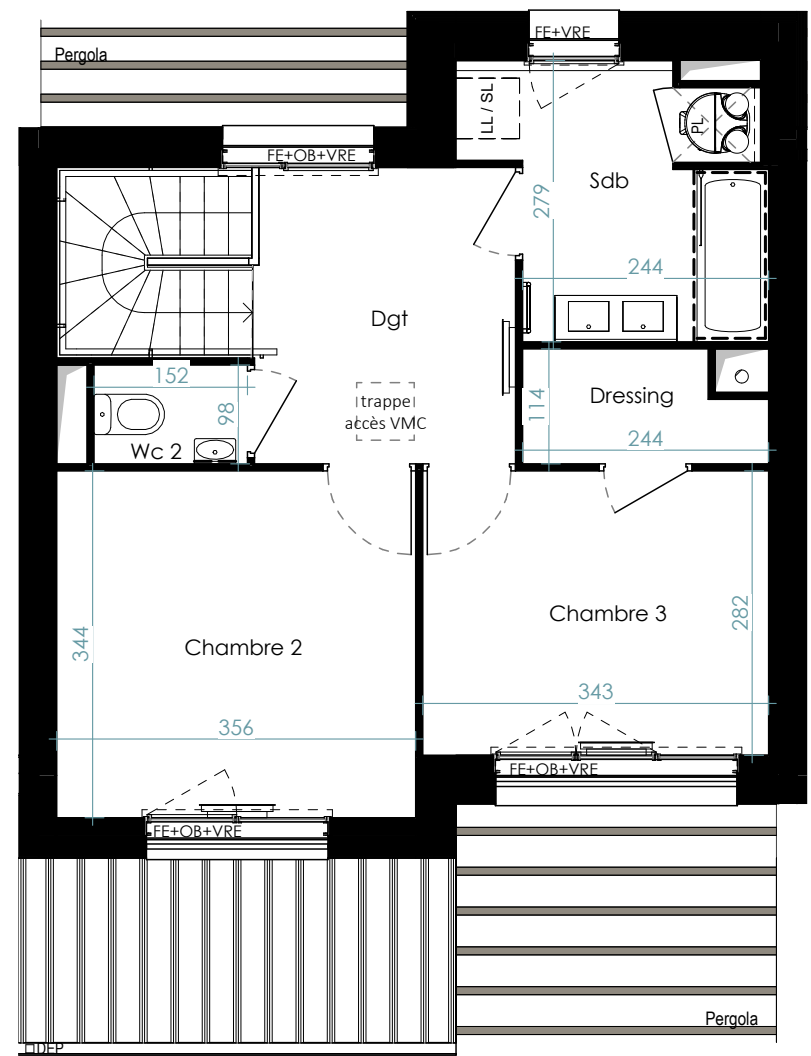

M07 - R+1

Légende		VRE : Volet roulant		Fx-plafond / soffite		Placard	
PF	Porte-Fenêtre	LL	Emplacement lave-linge	Tableau électrique	HSP 1.2.20 m	Placard	
C	Coulissant	LV	Emplacement lave vaisselle	Poêle à granulés	Espaces de manoeuvre obligatoires pour les personnes à mobilité réduite (PMR)		
OF	Ouvrant à la française	SL	Emplacement sèche-linge	Ballon Thermodynamique	cloison démontable		
OB	Oscillo-Battant	FRI	Emplacement réfrigérateur	Radiateur			
GC	Garde-Corps	CUI	Emplacement cuisson				

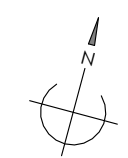

KERWOOD



3 et 9 Allée de Haubans | Ilot D | ZAC Pornichet Atlantique
44380 PORNICHET

Plan de pré-commercialisation



Logement n°	Type
M07	T4
Pièces	Surfaces Habitables
Entrée + PL	2.35 m²
Séjour	20.15 m²
Cuisine	7.85 m²
Chambre 1 + PL	13.55 m²
Chambre 2	12.25 m²
Chambre 3	9.65 m²
Sde	3.80 m²
Sdb	7.20 m²
Wc 1	0.85 m²
Wc 2	1.50 m²
Dressing	2.50 m²
Dgt	7.60 m²
TOTAL	89.25 m²
Surface(s) annexes (s)	
C7	3.00 m²
Terrasse	7.80 m²
Jardin	29.20 m²

NOTA:
Le présent document est établi sur la base du dossier pro et pourra subir des adaptations dimensionnelles, techniques et d'organisation afin de répondre aux contraintes induites par les études détaillées d'exécution. Les poutres, poteaux, soffites et faux-plafonds n'apparaissent donc pas systématiquement. Les éléments de mobilier, meubles et plans de travaux, ne sont qu'à titre indicatif.

Plan établi le : 22/07/2026
Indice : 0

