
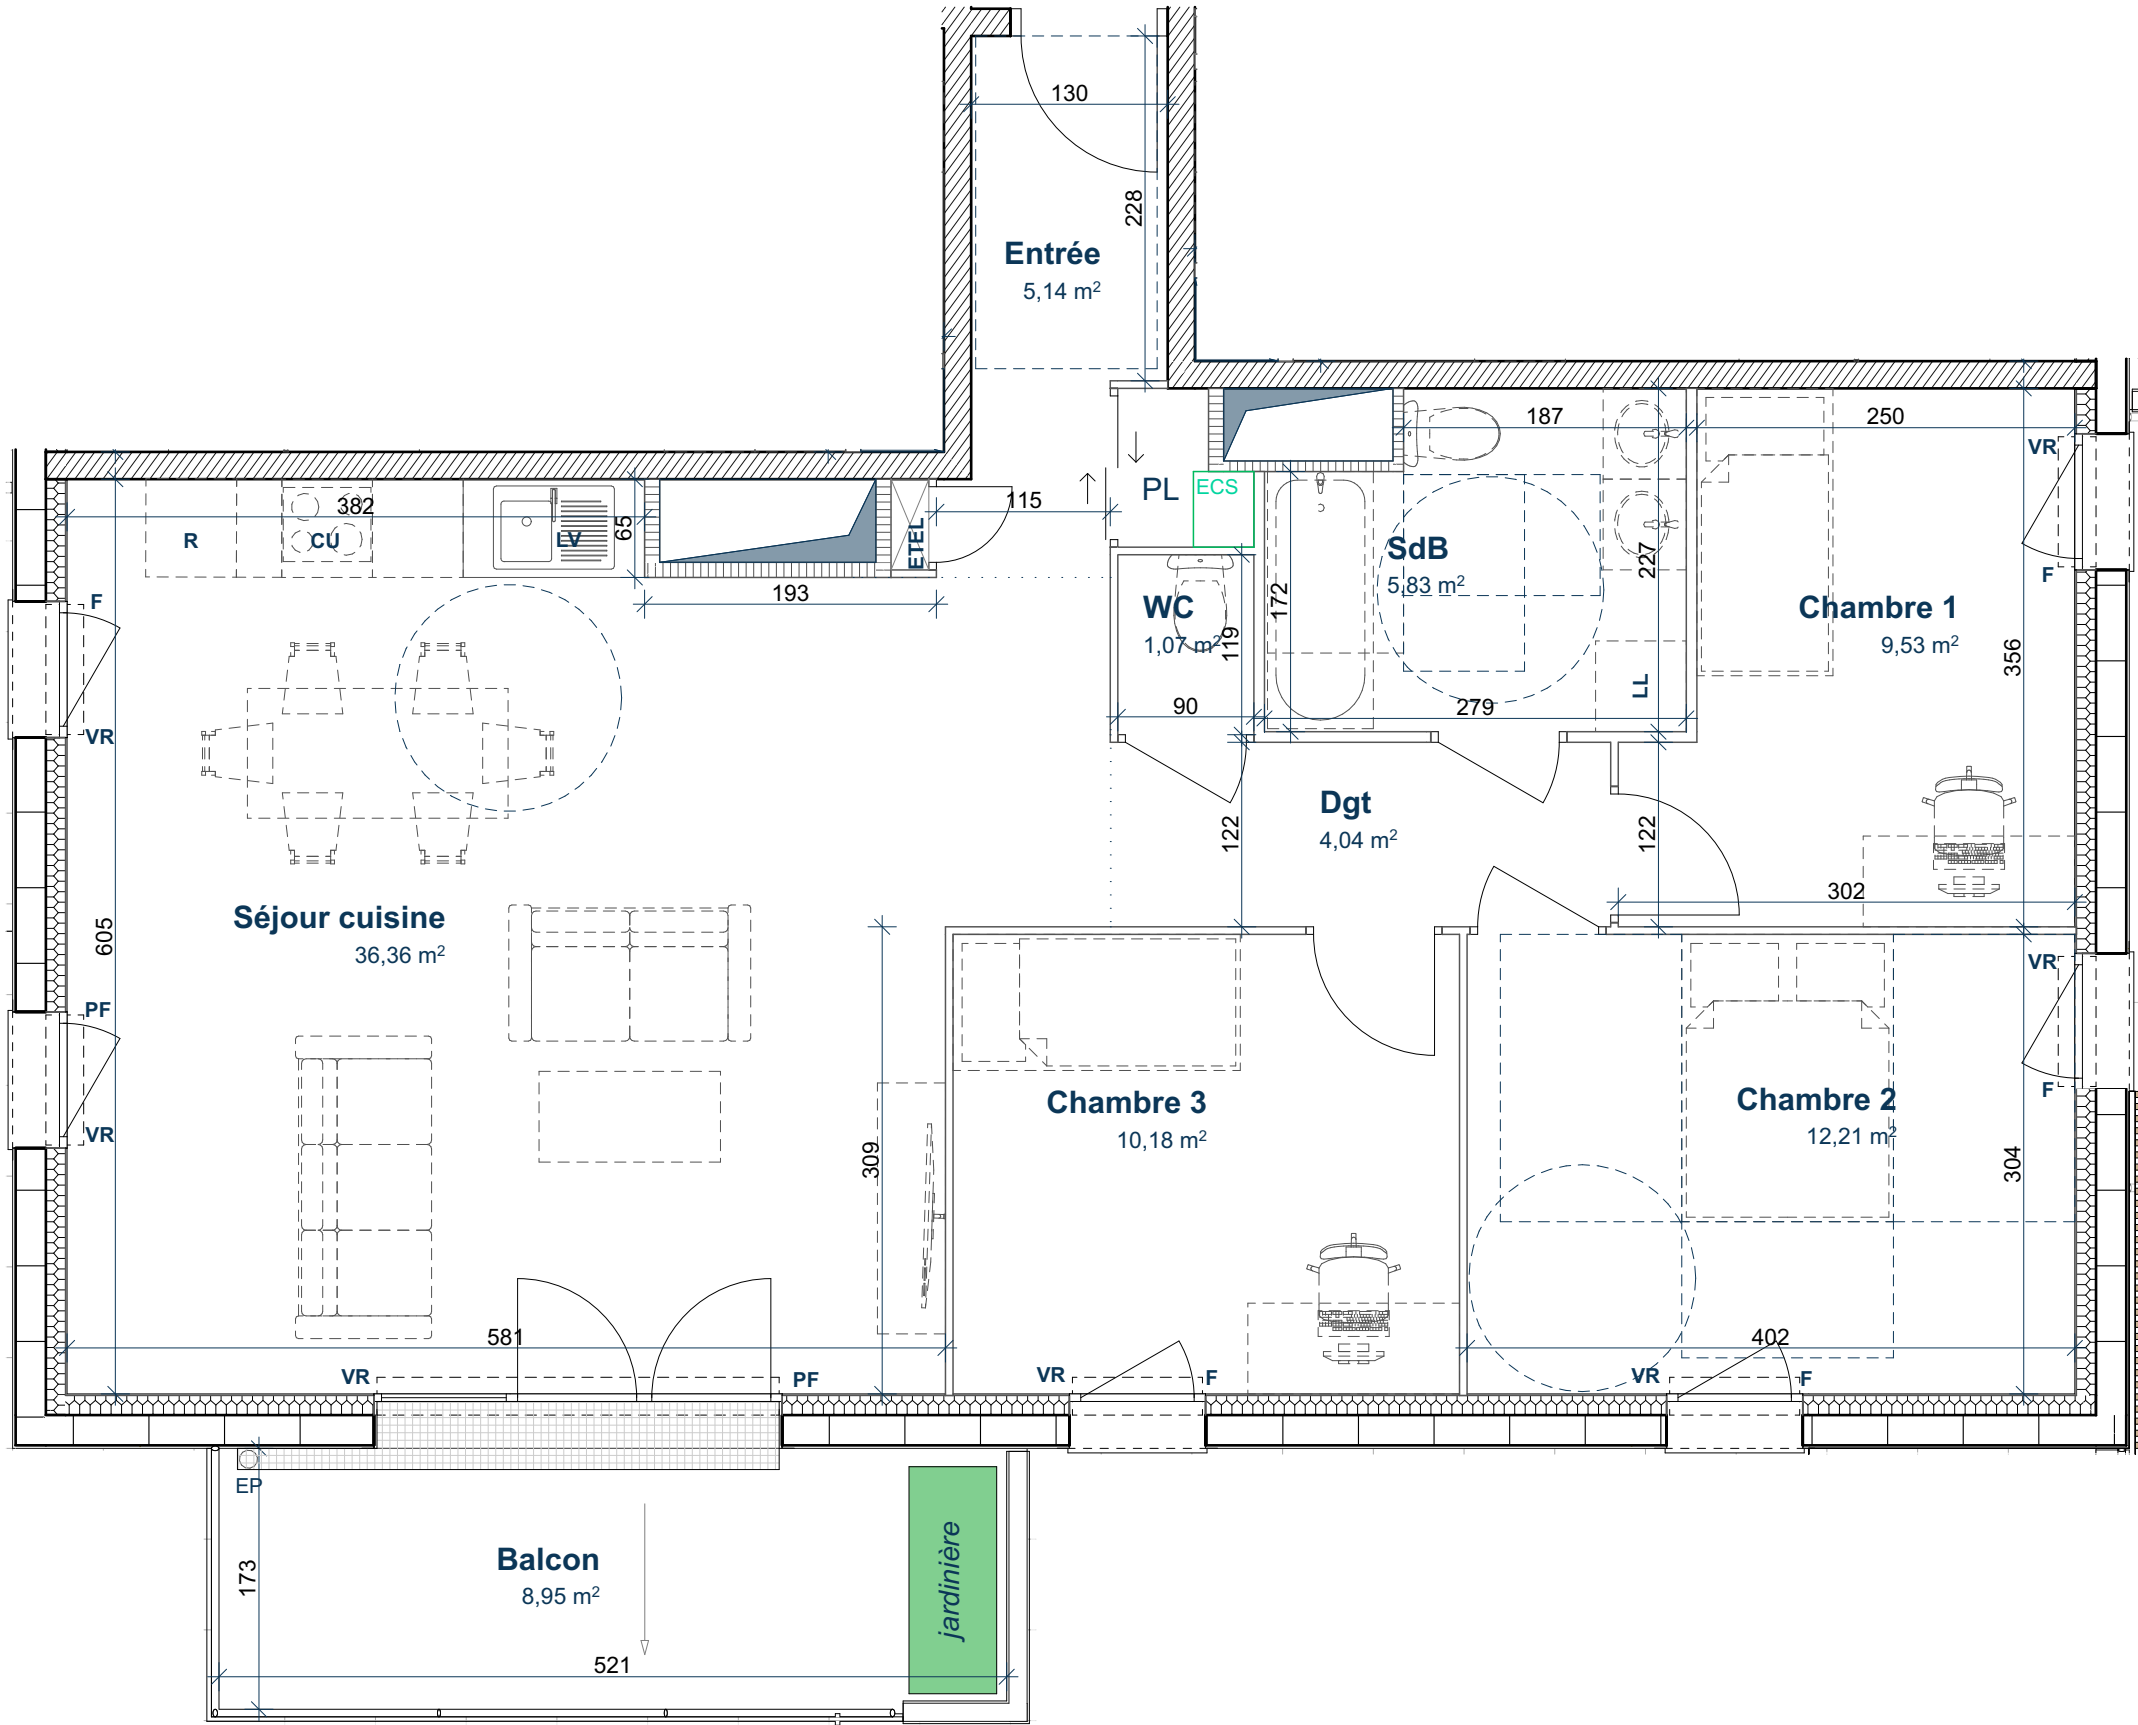


LES TERRASSES DE L'ORNE

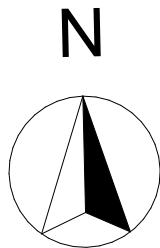


PLAN DE VENTE

Appartement A 502
Type 4P

niveau Plan R+5

places de stationnement attribuées:
B3 et B4

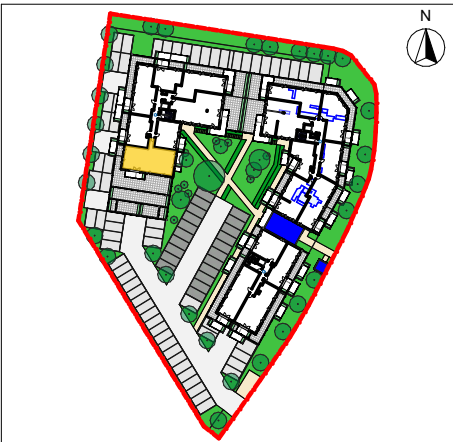

Surface habitable		
Chambre 1	9,53	
Chambre 2	12,21	
Chambre 3	10,18	
Dgt	4,04	
Entrée	5,14	
SdB	5,83	
Séjour cuisine	36,36	
WC	1,07	
		84,36 m²
Surface extérieure		
Balcon	8,95	

F	Fenêtre	LV	Lave vaisselle
PF	Porte-fenêtre	LL	Lave Linge
VR	Volet roulant	R	Réfrigérateur
ETEL	Tableau d'alimentation	CU	Cuisinière

Le 05/12/2024

Indice
MARCHÉS

Architectes
MILLET-CHILOU-GARDETTE

NOTA : 1 - Les surfaces et les équipements sont données à titre indicatif. Les détails d'exécution, les techniques réglementaires et les suggestions de chantier peuvent apporter des modifications tant en ce qui concerne les dimensions libres que l'équipement.
2 - Les équipements suivants, mobiliers, frigo, lave-ling, lave-vaisselle, plaque de cuisson, aménagements placards, voitures, représentés sur le plan ne sont pas compris en vente tout comme les éléments en pointillés.

Image non contractuelle