



ECHELLE 1/50

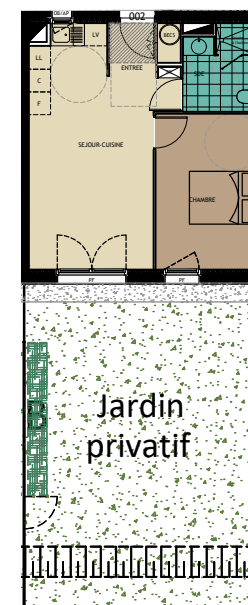

ECHELLE 1/200

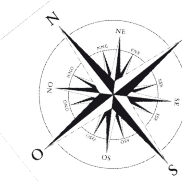

ABREVIATIONS :

- LL Lave-linge
- LV Lave-vaisselle
- C Cuisson
- F Froid

BECS Ballon d'eau chaude sanitaire

- AP Allège pleine
- AV Allège vitrée
- OB Oscillo-battant
- PF Porte-fenêtre

▨ Soffite

Parking	13
APPARTEMENT	002
ETAGE	RDC
TYPE	2P
SURFACE HABITABLE	38.76m ²

Entrée	4.20m ²
Séjour - Cuisine	18.49m ²
Chambre	11.53m ²
Salle d'eau / WC	4.51m ²
TOTAL HABITABLE	38.76m ²
Jardin privatif	55m ²

DATE	13.03.2026
INDICE	-

Nota : Les surfaces et équipements sont donnés à titre indicatif. Ce plan est susceptible d'être légèrement modifié en fonction des nécessités techniques et/ou réglementaires de la réalisation, et des sujétions de chantier. Les canalisations et radiateurs ne sont pas figurés au plan.