


KERALIA



12 route de Ker Rivaud - 44500 LA
BAULE-ESCOUBLAC


Niveau	Logement	Typologie
Rez-de-Chaussée	A002	T3

Pièces	Surfaces
SEJOUR CUISINE	27.80 m²
CHAMBRE 1	12.01 m²
CHAMBRE 2 + PL	9.11 m²
SDE	4.12 m²
WC	1.25 m²
ENTREE + PL	9.07 m²
TOTAL SHAB :	63.38 m²
TERRASSE	7.99 m²

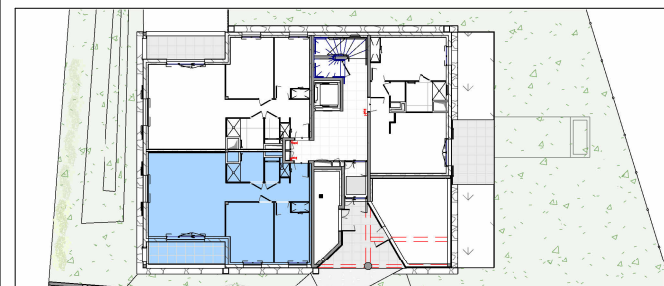

Plan de commercialisation

DATE : 04/02/2026
Indice : 0

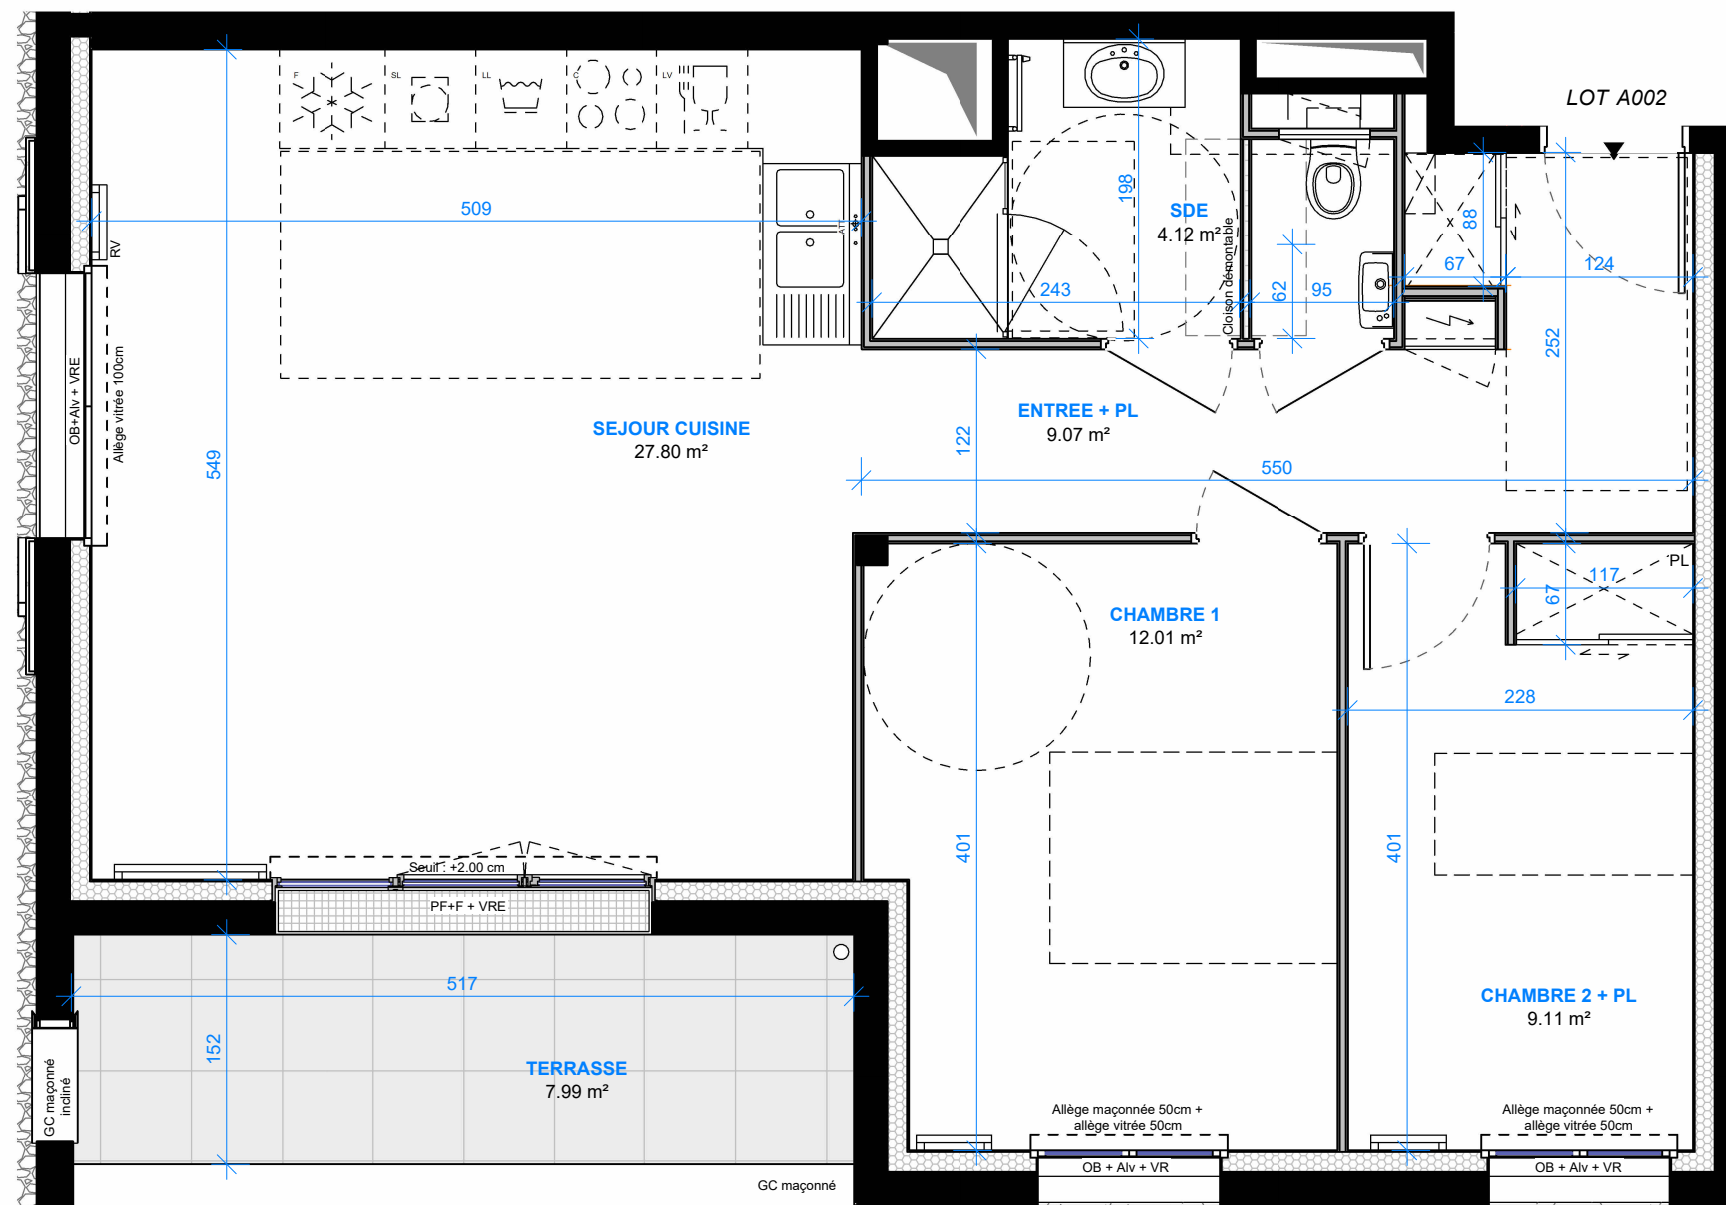

Nota

Le présent plan exprime des disposition générales de l'appartement, susceptible d'adaptations techniques, de dimensions et d'organisation, en fonction de nécessités techniques de réalisation.
Les équipements ménagers (notés LL, LV...) ne sont pas fournis.
La surface de chaque pièce est calculée avec son éventuel placard.

Légende

Tableau élec.	Réfrigérateur	Lave-linge	Plaque cuisson électrique	Placard	Sèche serviette	OB Oscillo battant	Alv Allège vitrée
Descente EP	Lave-vaisselle	Sèche-linge	Evier	Faux-plafond	Radiateur	OF Ouvrant à la française	VR Volet roulant manuel
Gaine				Soffite	Radiateur vertical	PF Porte fenêtre	VRE Volet roulant électrique
					RV	F Fixe	FT Fenêtre de toit