

LE CLOS DE MINVEN

PLAN DE VENTE - LOT 3
TYPE T5



Impasse de Kervest
29900 CONCARNEAU

LOT 3	667 m²
Surface habitable	
RDC	
Cellier	3,71
Chambre 1	12,40
Entrée	10,01
Pièce de vie	34,54
Sde	4,39
WC	1,93
R+1	
Chambre 2	12,86
Chambre 3	10,50
Chambre 4	13,27
Palier	7,37
Sdb	7,85
	118,83 m²
Annexes	
Garage	20,21
Jardin	545,50
Terrasse	11,80
	577,51 m²




Urbatys

Immobilier

TERRAINS - MAISONS - CONSTRUCTION - PROMOTION - DÉFISCALISATION IMMOBILIÈRE

07 Juin 2024

Des modifications sont susceptibles d'être apportées à ce plan en fonction des nécessités techniques de la réalisation, tant en ce qui concerne les dimensions libres que l'équipement. Les surfaces indiquées sont approximatives.
Les retombées, hauteurs sous plafond, allèges, retombées de fenêtres ainsi que l'emplacement des équipements sanitaires sont donnés à titre indicatif. Le mobilier n'est pas fourni. Les plans des cuisines ne sont pas contractuels.

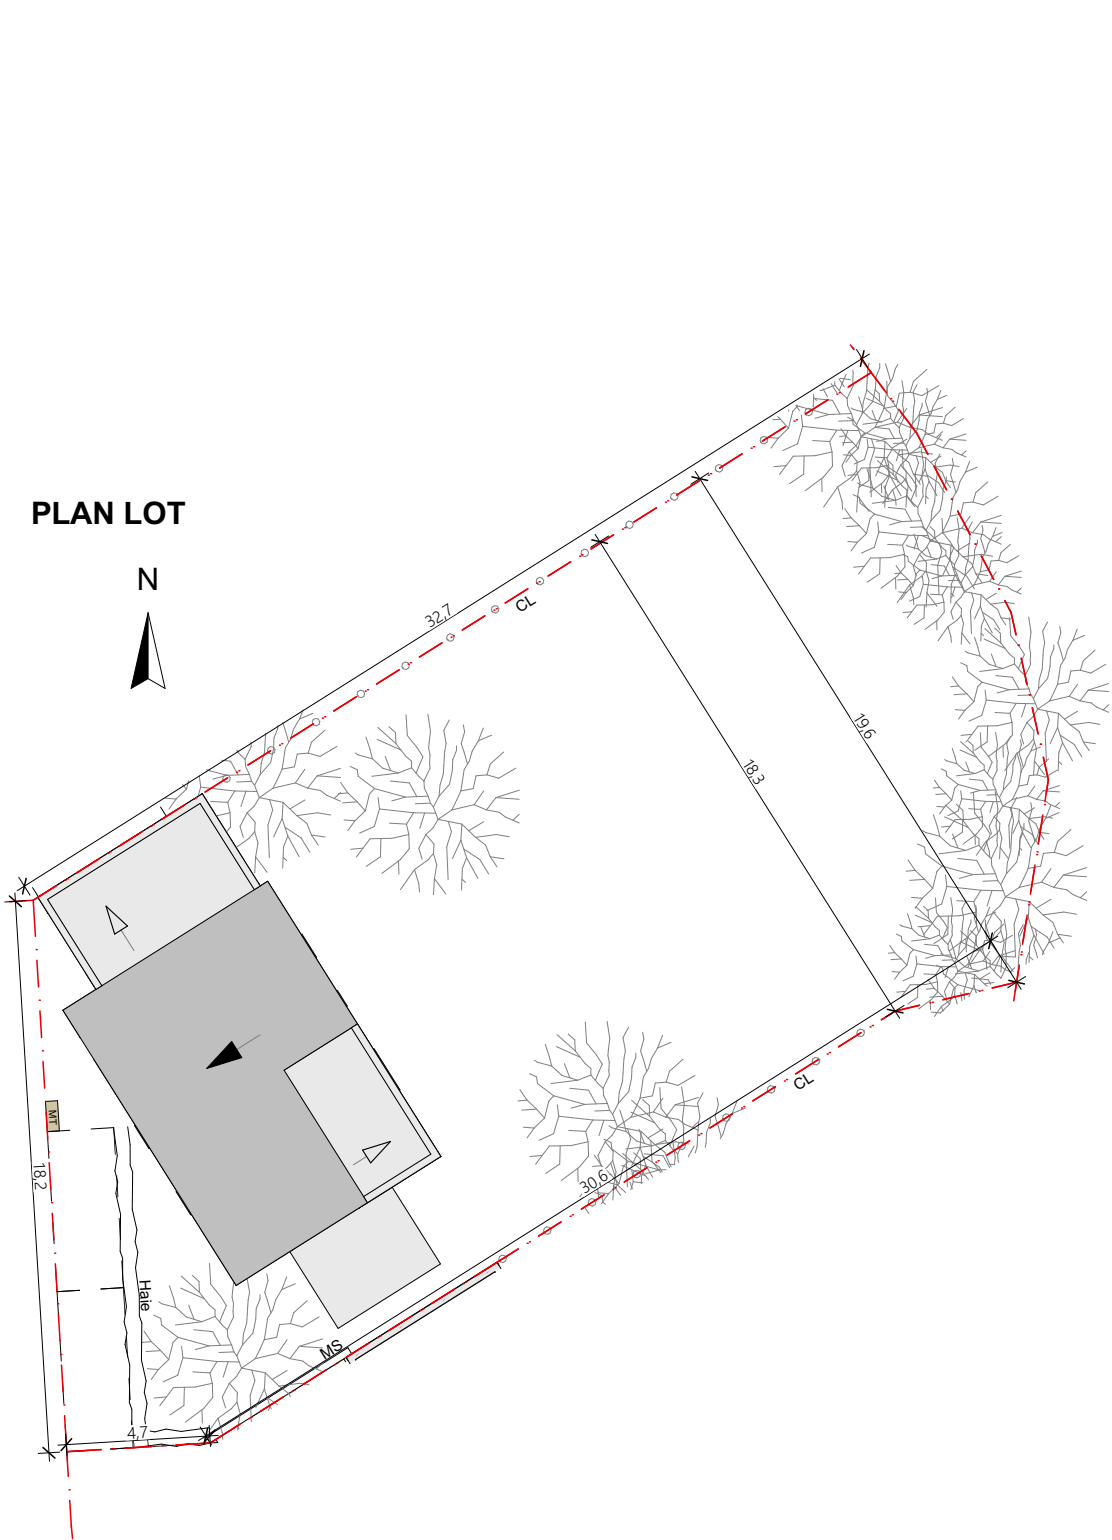


LEGENDE


TEG	gaine technique logement	CL	clôture
CH	chaudière	MS	mur de soutènement
LL	emplacement lave-linge	MT	muret technique
	soffite / faux-plafond		cloison amovible

PLAN MAISON

R+1

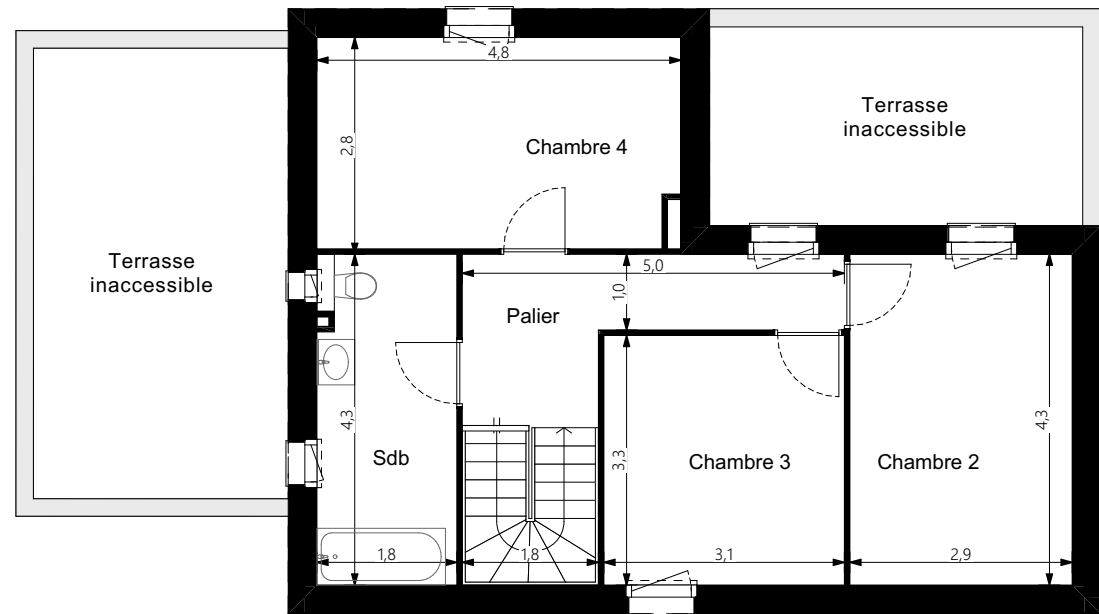

REZ-DE-CHAUSSÉE

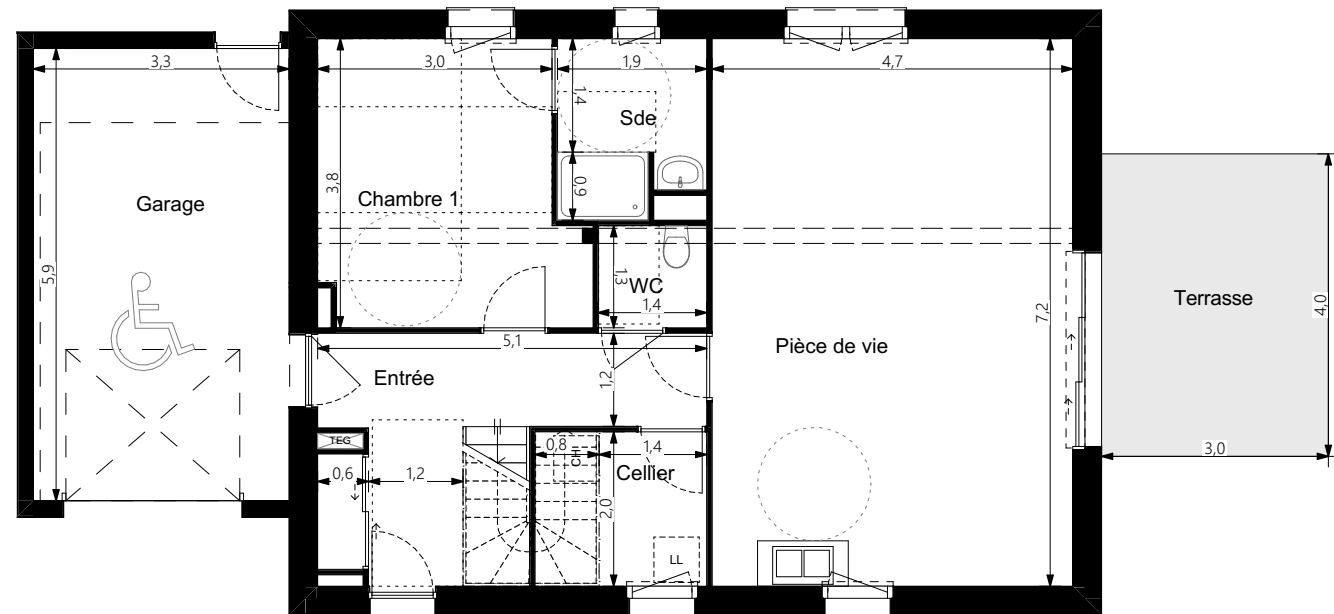

1 2 3 4 5m

Echelle des plans intérieurs

