
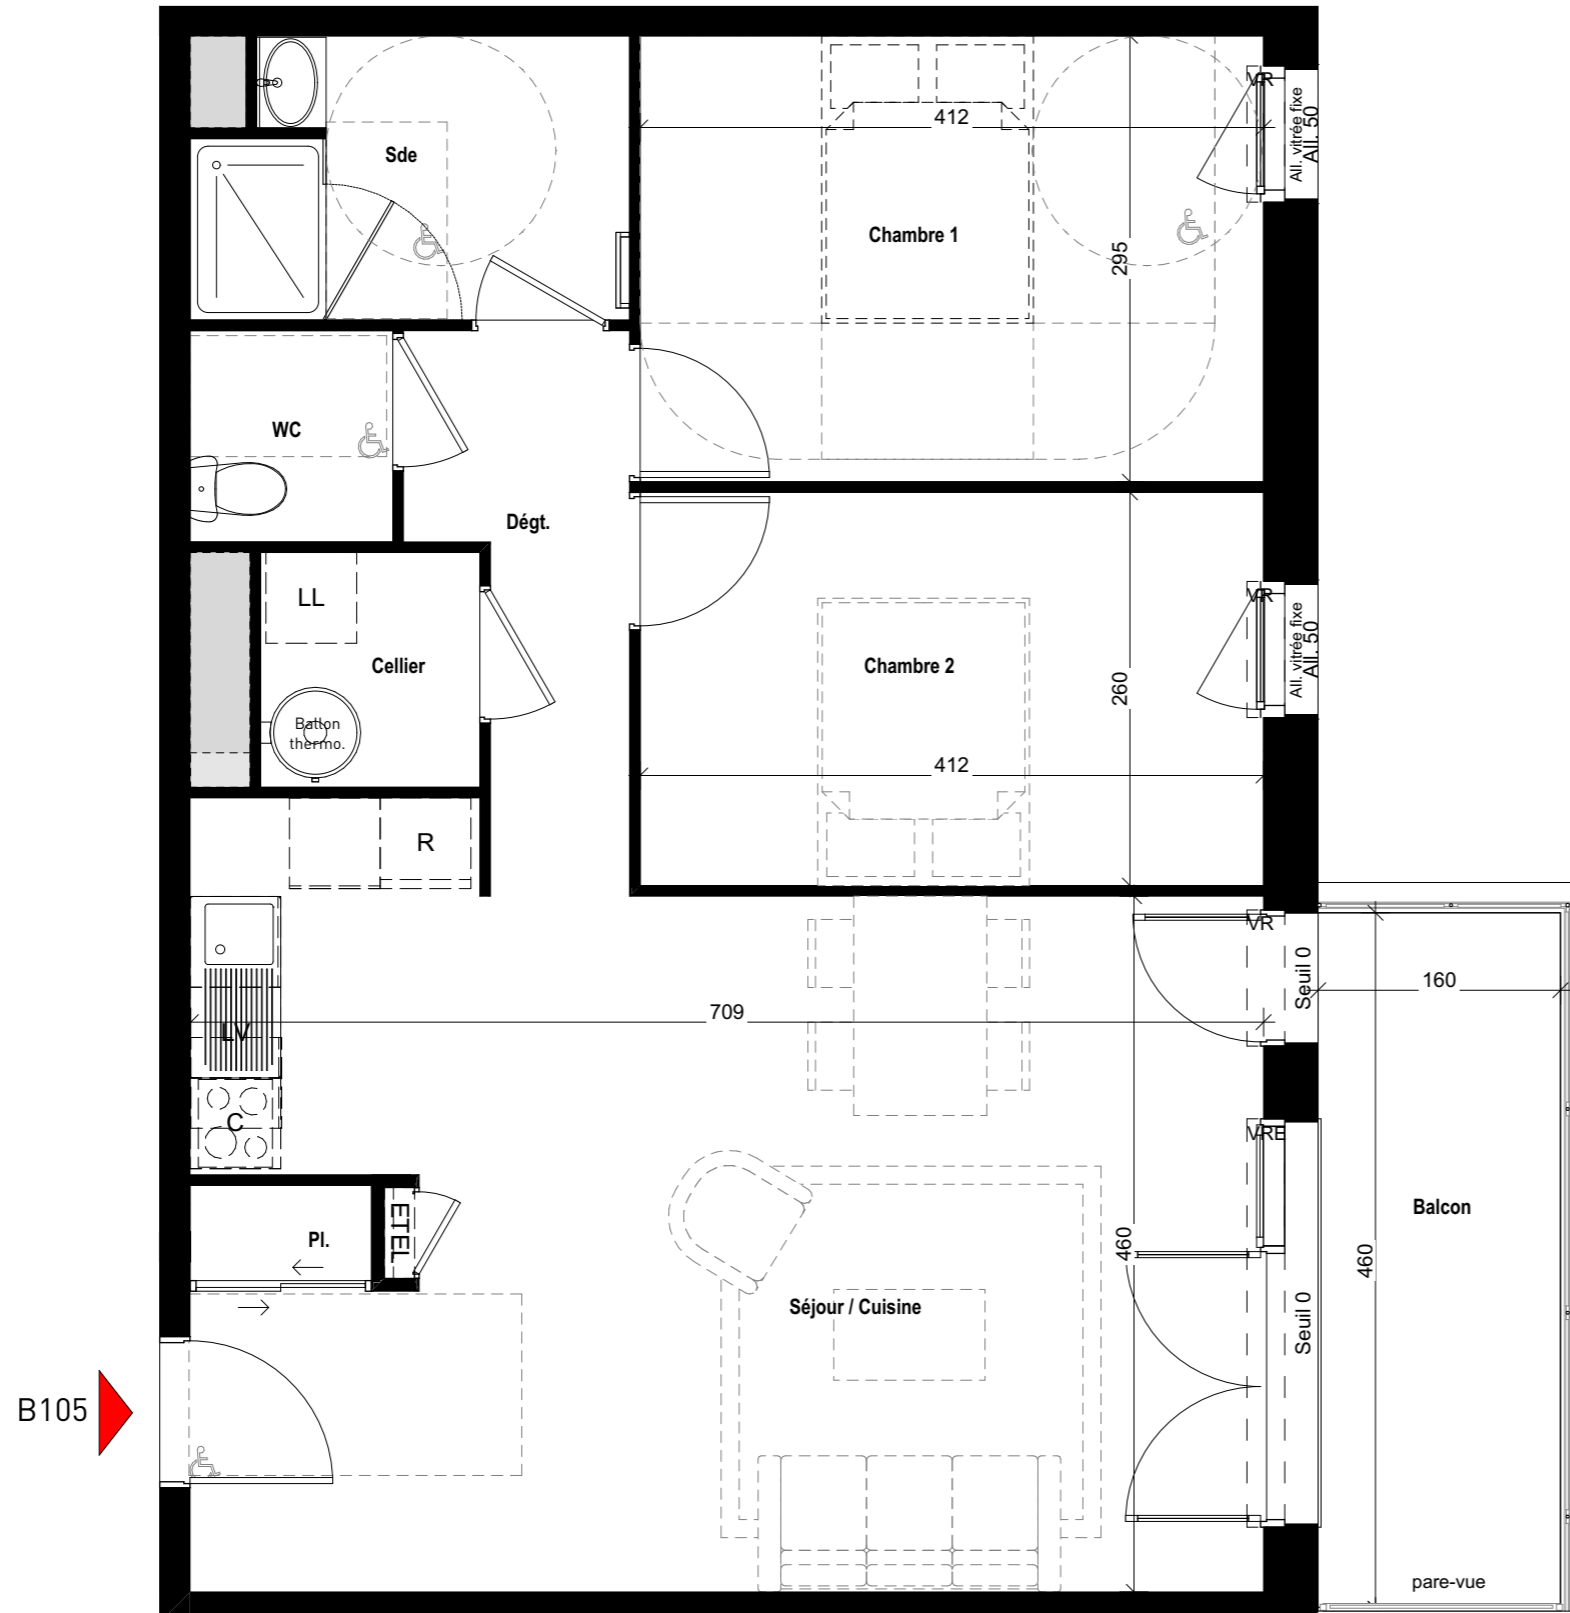


PLAN DE COMMERCIALISATION

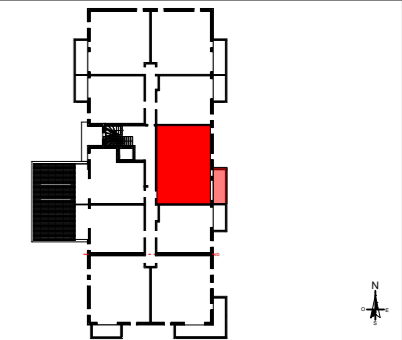

BATIMENT	ETAGE	LOT	TYPE
B	R+1	B105	T3

SURFACES HABITABLES

Séjour / Cuisine	32,75
Chambre 1	12,25
Chambre 2	10,72
Sde	5,13
Dégt.	4,24
Cellier	2,25
WC	1,87
Pl.	0,76

SURFACE HABITABLE TOTALE	69,97 m <sup>2</sup>
Balcon	7,30 m <sup>2</sup>

Date	21/09/2025
------	------------

PLAN DE PRECOMMERCIALISATION

NOTA: Des modifications sont susceptibles d'être apportées à ce plan en fonction des nécessités techniques de la réalisation, tant en ce qui concerne les dimensions libres que l'équipement. Les surfaces indiquées sont approximatives. Les retombées, soffites, faux plafonds, canalisations, ballon d'eau chaude, ainsi que l'emplacement des équipements sont figurés à titre indicatif



LEGENDE

	: Ballon thermodynamique
	: Tableau électrique
Pl.	: Placards
	: Faux Plafonds