
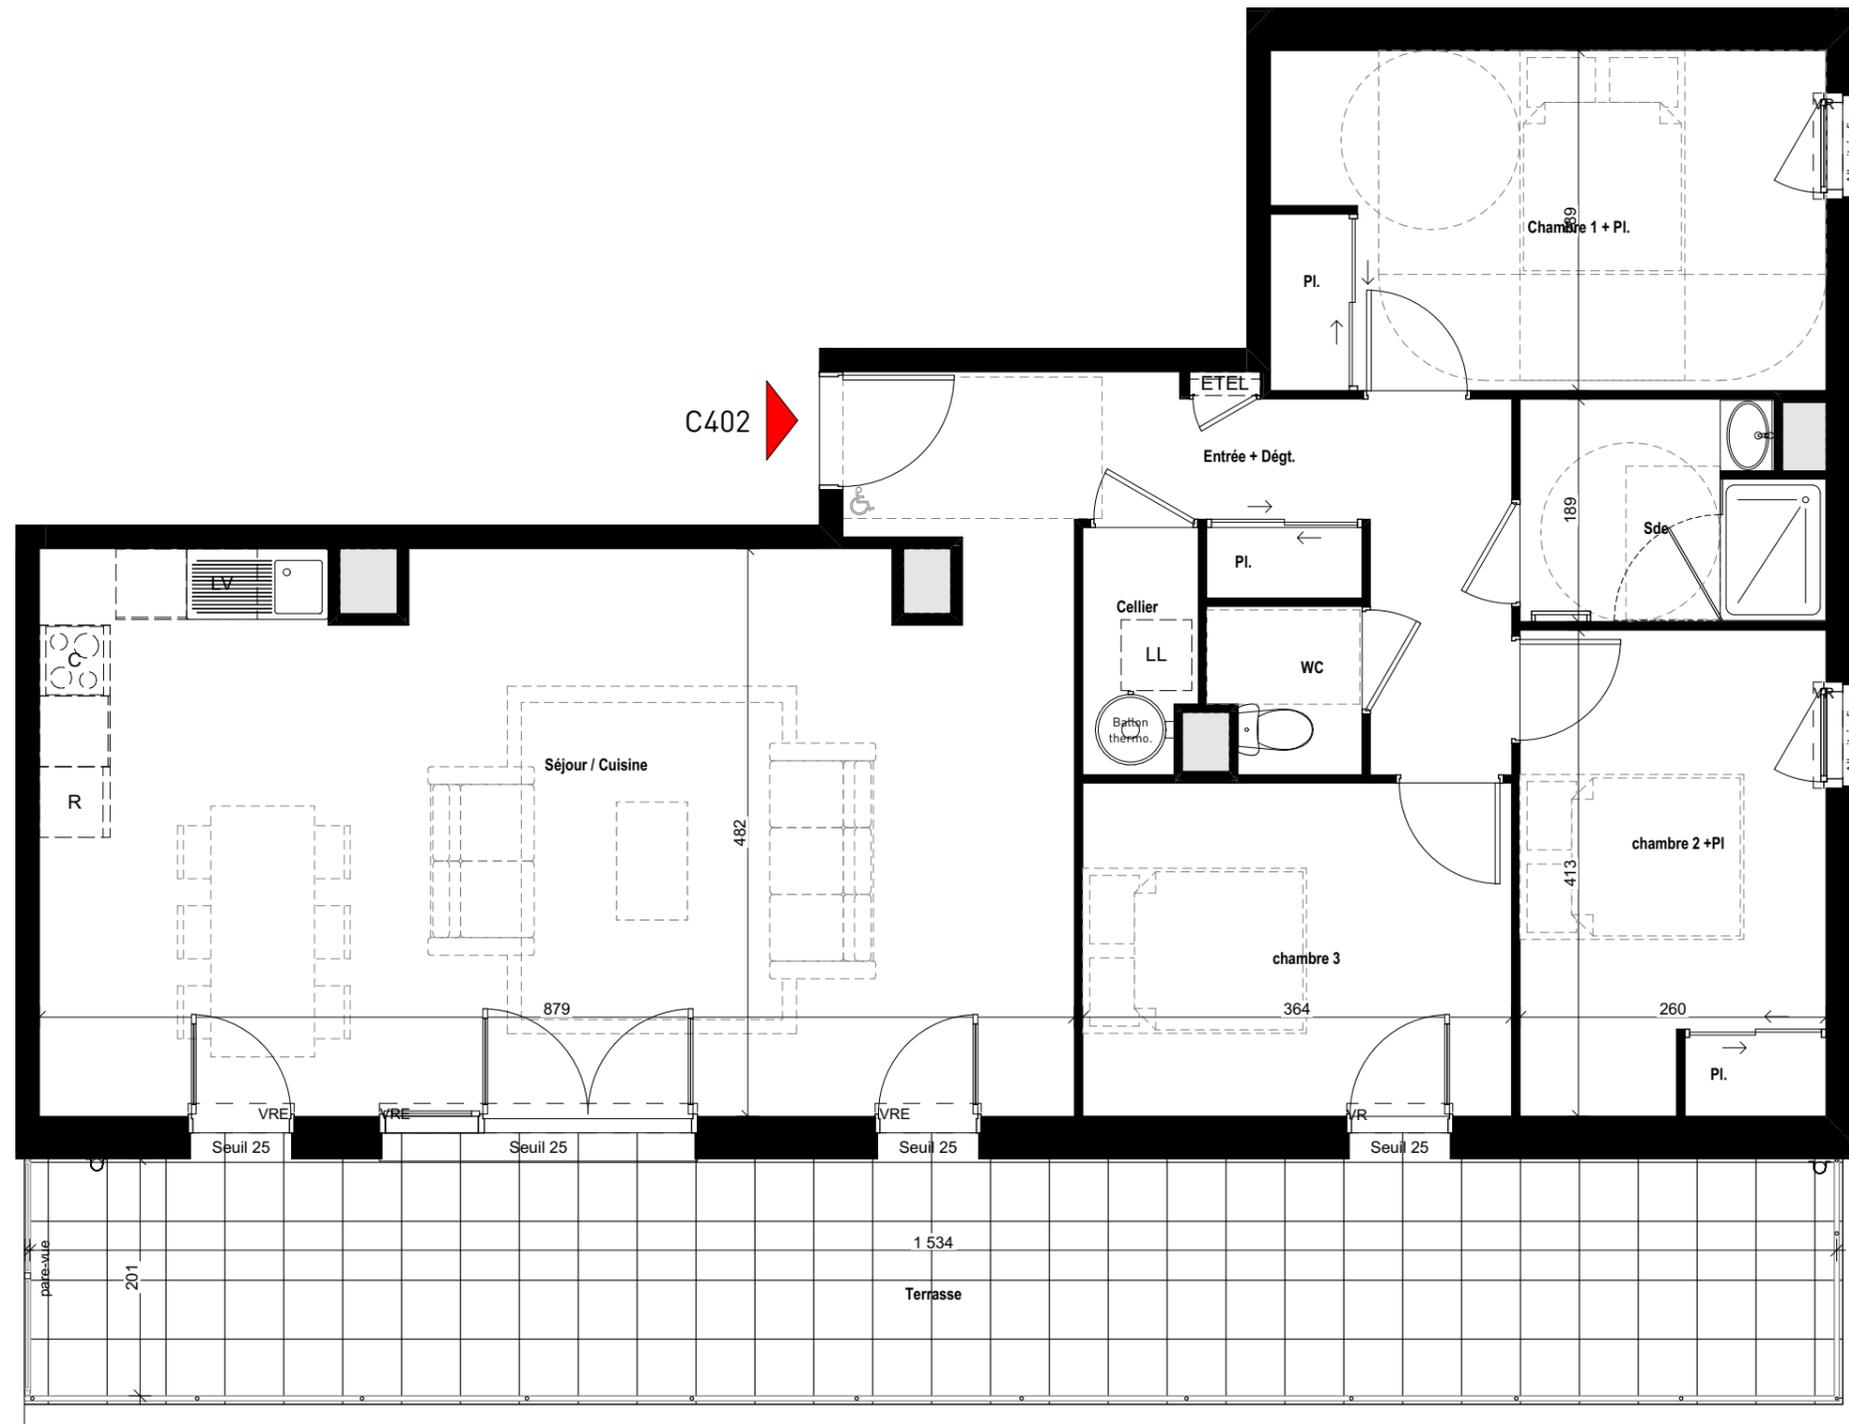


PLAN DE COMMERCIALISATION

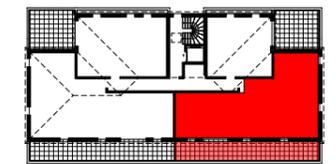

BATIMENT	ETAGE	LOT	TYPE
C	ATTIQUE	C402	T4

SURFACES HABITABLES

Séjour / Cuisine	41,59
Chambre 1 + Pl.	13,58
chambre 2 +Pl	10,68
chambre 3	10,31
Entrée + Dégt.	9,35
Sde	4,81
Cellier	1,94
WC	1,73
Pl.	0,79

SURFACE HABITABLE TOTALE	94,78 m ²
--------------------------	----------------------

Terrasse	30,80 m ²
----------	----------------------

Date	27/09/2025
------	------------



LEGENDE

	: Ballon thermodynamique
	: Tableau Electric
Pl.	: Placards
	: Faux Plafonds

PLAN DE PRECOMMERCIALISATION

NOTA: Des modifications sont susceptibles d'être apportées à ce plan en fonction des nécessités techniques de la réalisation, tant en ce qui concerne les dimensions libres que l'équipement. Les surfaces indiquées sont approximatives. Les retombées, soffites, faux plafonds, canalisations,ballon d'eau chaude, ainsi que l'emplacement des équipements sont figurés à titre indicatif