




Rue de la Galetière - Vigneux de Bretagne - La Paquerais

Plan de vente

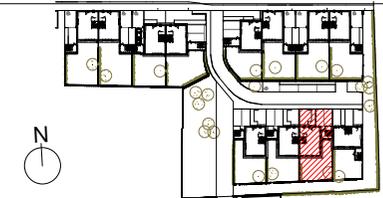


Logement n°	<b>M06</b>	Type	<b>T4</b>
-------------	------------	------	-----------

Pièces	Surfaces habitables
Entrée	2.15 m <sup>2</sup>
Séjour - Cuisine	32.20 m <sup>2</sup>
Cellier	2.95 m <sup>2</sup>
Sde 1	5.35 m <sup>2</sup>
PI	1.20 m <sup>2</sup>
Palier	3.25 m <sup>2</sup>
Chambre 1	10.45 m <sup>2</sup>
Chambre 2	12.30 m <sup>2</sup>
Chambre 3	10.15 m <sup>2</sup>
Sde 2	5.30 m <sup>2</sup>
WC	1.30 m <sup>2</sup>
<b>Total</b>	<b>86.60 m<sup>2</sup></b>


Surface(s) annexe(s)	
Local vélo	6.85 m <sup>2</sup>
Jardin privatif	85.85 m <sup>2</sup>

**NOTA :**  
Le présent document est établi sur la base du dossier pro et pourra subir des adaptations dimensionnelles, techniques et d'organisation afin de répondre aux contraintes induites par les études détaillées d'exécution. Les poutres, poteaux, soffites et faux-plafonds n'apparaissent donc pas systématiquement. Les éléments de mobilier, meubles, et plans de travaux, ne sont qu'à titre indicatif.

Juin 2025

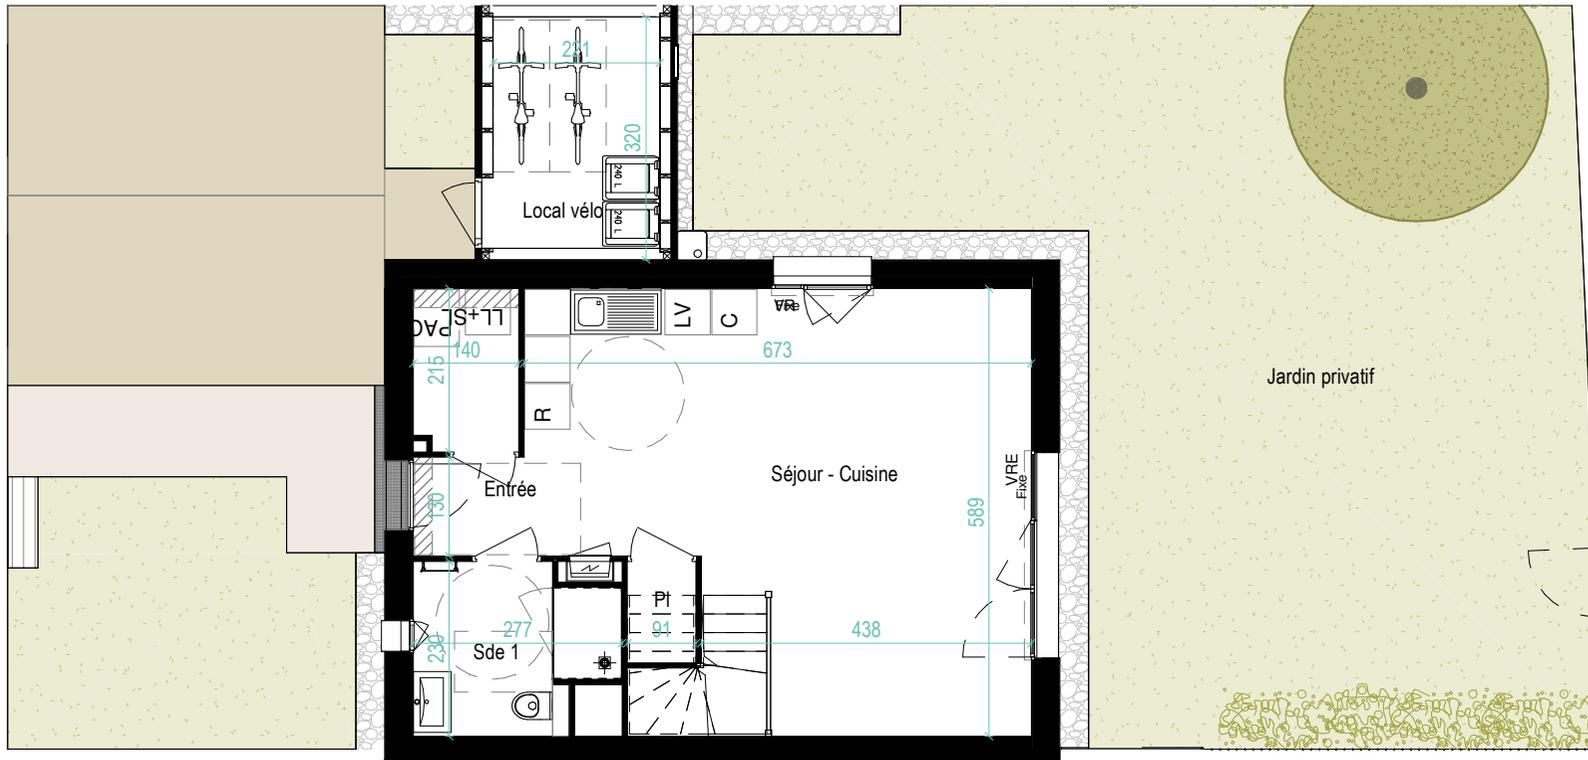


M6 - RDC

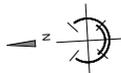

**Légende**


Dimensions et emplacements à titre indicatif

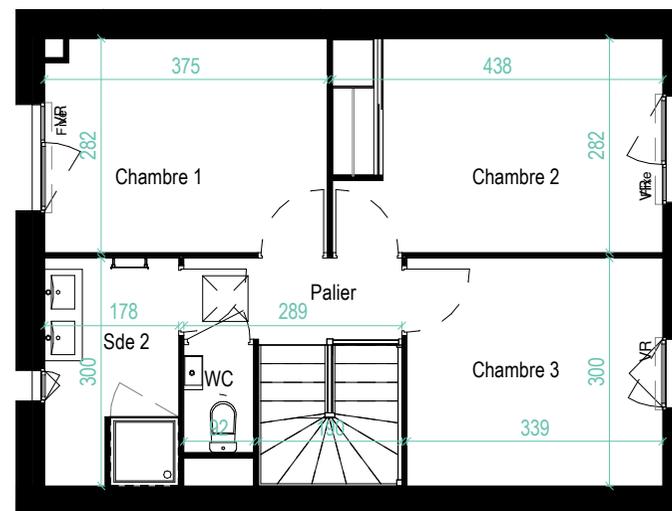

M6 - R+1