

PLAN DE VENTE

Appartement **A 310**
Type **4P**
niveau **Plan R+3**
places de stationnement attribuées:
A34 et A35



Surface habitable		
	Chambre 1	12,23
	Chambre 2	9,74
	Chambre 3	10,10
	Dgt	7,78
	Entrée	5,73
	SdB	6,52
	Séjour cuisine	37,11
	WC	1,77
		90,98 m²
Surface extérieure		
	Terrasse	47,76

F	Fenêtre	LV	Lave vaisselle
PF	Porte-fenêtre	LL	Lave Linge
VR	Volet roulant	R	Réfrigérateur
ETEL	Tableau d'alimentation	CU	Cuisinière

Le 05/12/2024

Indice
MARCHÉS

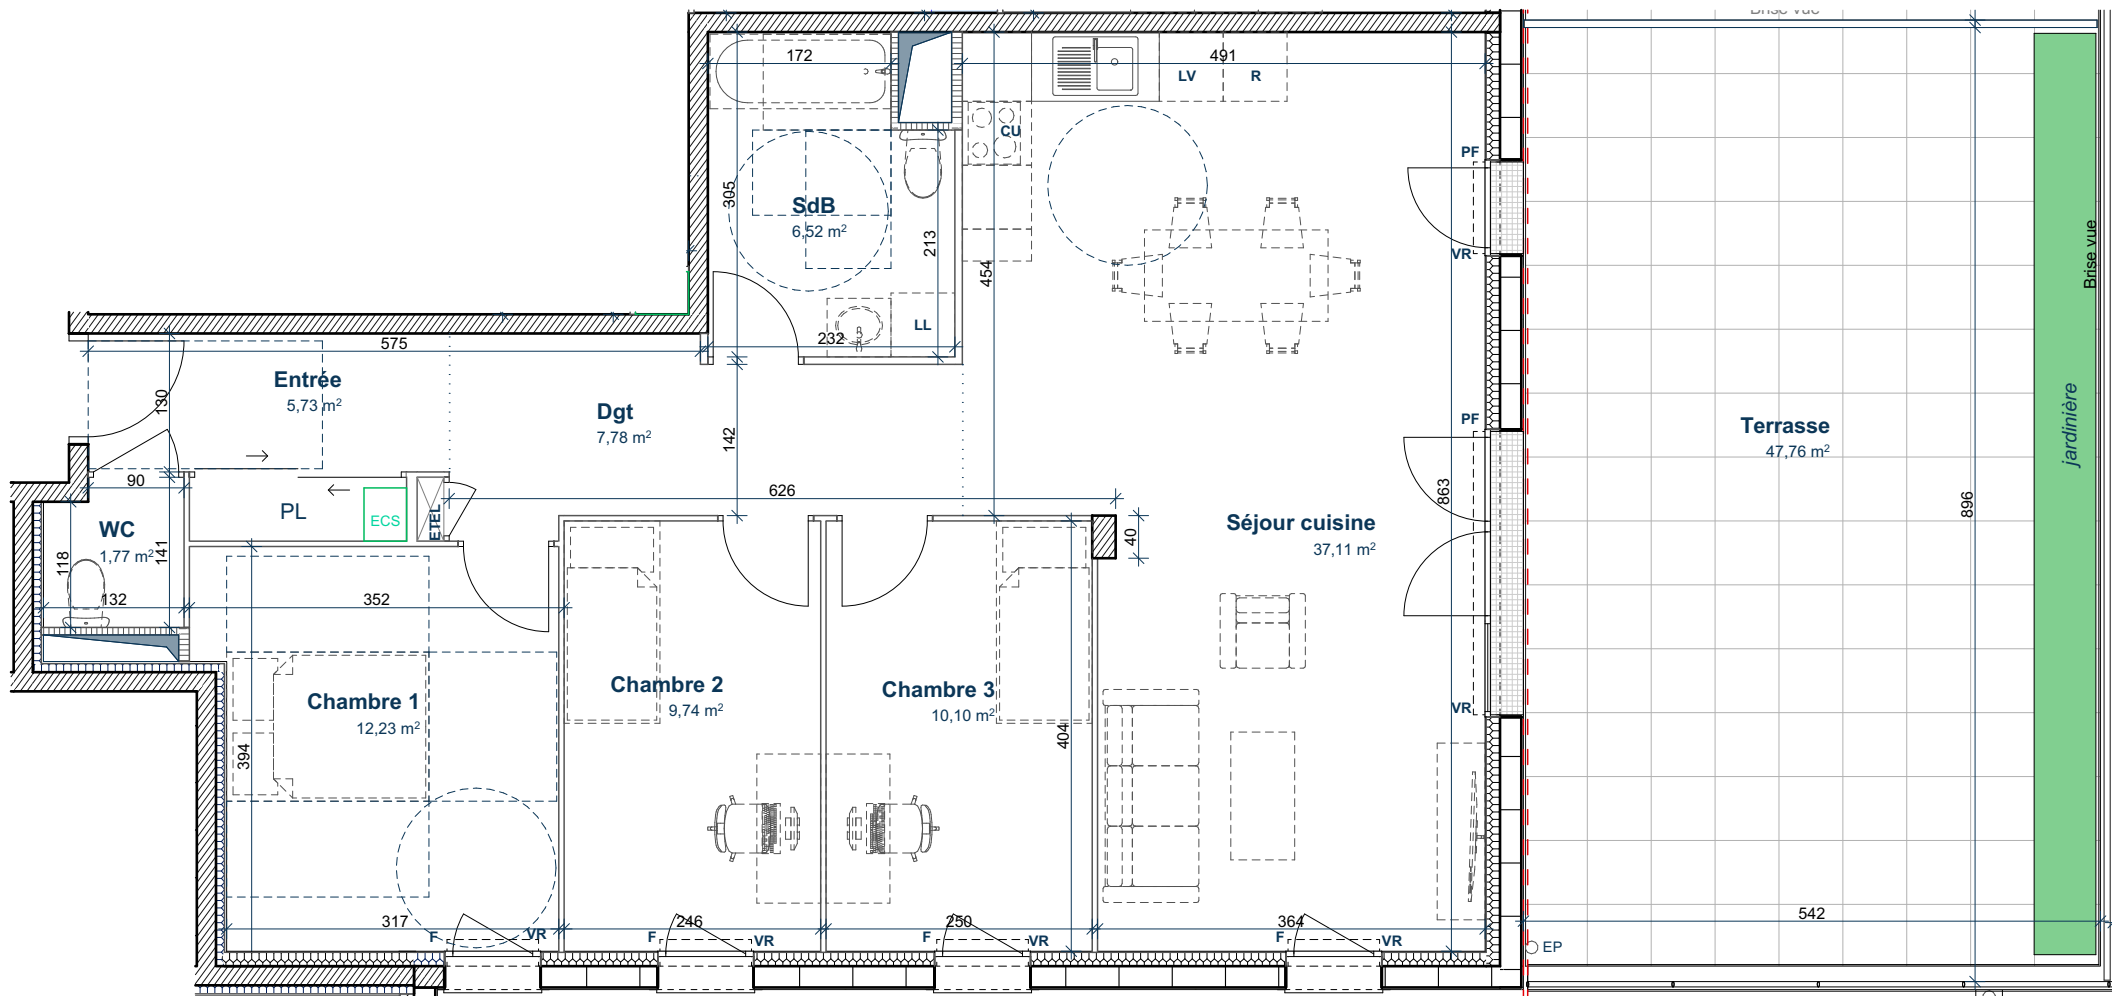


Image non contractuelle

NOTA : 1 - Les surfaces et les équipements sont données à titre indicatif. Les détails d'exécution, les techniques réglementaires et les suggestions de chantier peuvent apporter des modifications tant en ce qui concerne les dimensions libres que l'équipement.
2 - Les équipements suivants, mobiliers, frigo, lave-ling, lave-vaisselle, plaque de cuisson, aménagements placards, voitures, représentés sur le plan ne sont pas compris en vente tout comme les éléments en pointillés.