


# MANUELLE GAUTRAND ARCHITECTURE

36 Boulevard de la Bastille 75012 PARIS  
Tél : 01 56 95 06 46  
[contact-str@manuelle-gautrand.com](mailto:contact-str@manuelle-gautrand.com)

\* Des modifications sont susceptibles d'être apportées à ce plan en fonction des contraintes techniques ou réglementaires de la réalisation tant en ce qui concerne les dimensions libres que l'équipement. Les surfaces sont approximatives. Les retombées de soffites, faux-plafonds, canalisations sont mentionnées à titre indicatif.

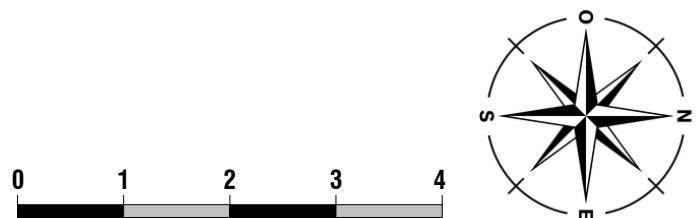

# PIERRES TERRITOIRES

GROUPE PROCIVIS ALSACE

## SCCV STRASBOURG LYAUTHEY


Représentée par

Pierres et Territoires de France - Alsace  
11 rue du Marais Vert - 67084 Strasbourg Cedex  
Tél: 03 88 21 46 21 - Email : [contact67@ptfa.fr](mailto:contact67@ptfa.fr)  
Site web : [pierres-territoires-alsace.com](http://pierres-territoires-alsace.com)

# Révélation

Avenue du Neuhof  
67100 Strasbourg

LOGEMENT	TYPE	NIVEAU
LOGEMENT A-217	4 pièces	4ème ETAGE
Entrée		7.00m <sup>2</sup>
Séjour / Cuisine		32.00m <sup>2</sup>
Chambre 1		9.00m <sup>2</sup>
Chambre 2		9.00m <sup>2</sup>
Chambre 3		14.00m <sup>2</sup>
WC		3.00m <sup>2</sup>
Salle d'eau		5.00m <sup>2</sup>
Dégagement		6.00m <sup>2</sup>
Rangement		3.00m <sup>2</sup>
Total habitable		<b>88.00m<sup>2</sup></b>
Loggia		26.00m <sup>2</sup>

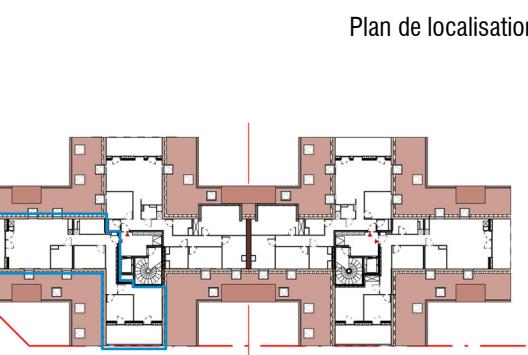

## Signatures

## Echelle

1 : 70

21/11/2025