



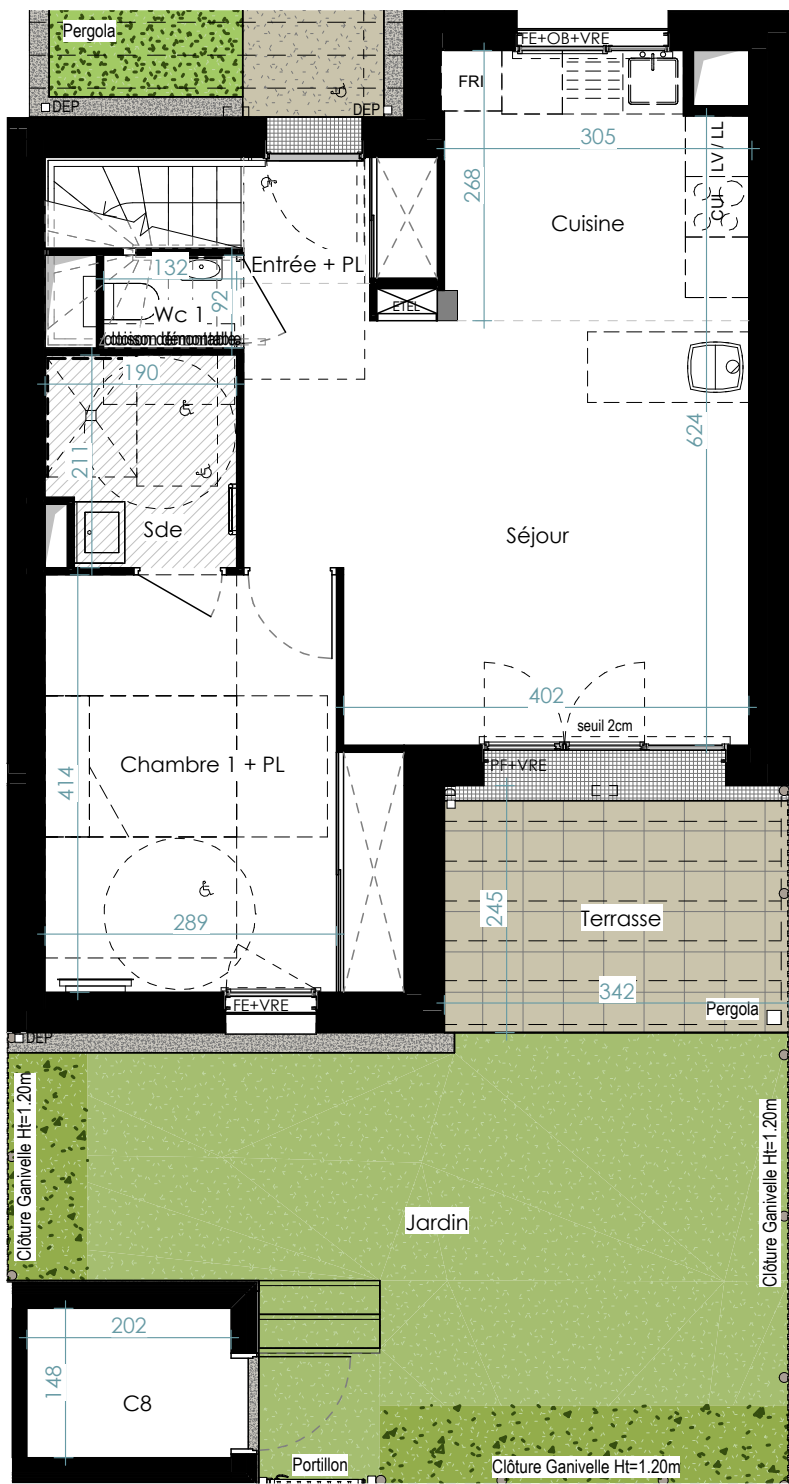


M08 - RDC

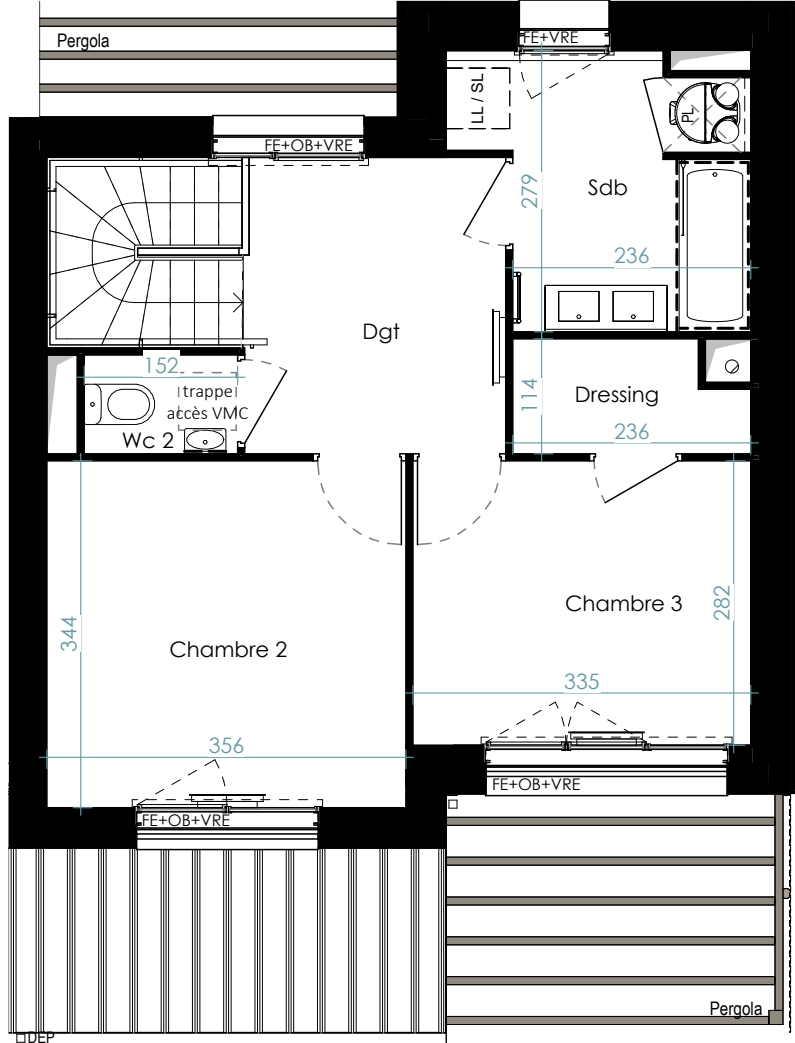

M08 - R+1

Légende			
PF	Porte-Fenêtre	LL	Sèche-serveiette
C	Coulissant	LV	Emplacement lave-linge
OF	Ouvrant à la française	SL	Emplacement lave-vaisselle
OB	Oscillo-Battant	FRI	Emplacement sèche-linge
GC	Garde-Corps	CUI	Emplacement réfrigérateur
			Emplacement cuisson
		VRE	Volet roulant
			Tableau électrique
			Poêle à granulés
			Ballon Thermodynamique
			Radiateur
			Fx-plafond / soffite
			Espaces de manoeuvre obligatoires pour les personnes à mobilité réduite (PMR)
			cloison démontable
			Placard

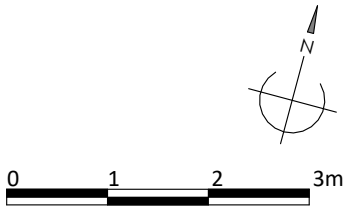

KERWOOD



3 et 9 Allée de Haubans | Ilot D | ZAC Pornichet Atlantique
44380 PORNICHET

Plan de pré-commercialisation



Logement n°	Type
M08	T4
Pièces	Surfaces Habitables
Entrée + PL	2.35 m²
Séjour	19.80 m²
Cuisine	7.65 m²
Chambre 1 + PL	13.55 m²
Chambre 2	12.25 m²
Chambre 3	9.45 m²
Sde	3.80 m²
Sdb	6.95 m²
Wc 1	0.85 m²
Wc 2	1.50 m²
Dressing	2.45 m²
Dgt	7.60 m²
TOTAL	88.20 m²
Surface(s) annexes (s)	
C8	3.00 m²
Terrasse	8.40 m²
Jardin	29.75 m²

NOTA:
Le présent document est établi sur la base du dossier pro et pourra subir des adaptations dimensionnelles, techniques et d'organisation afin de répondre aux contraintes induites par les études détaillées d'exécution. Les poutres, poteaux, soffites et faux-plafonds n'apparaissent donc pas systématiquement. Les éléments de mobilier, meubles et plans de travaux, ne sont qu'à titre indicatif.