


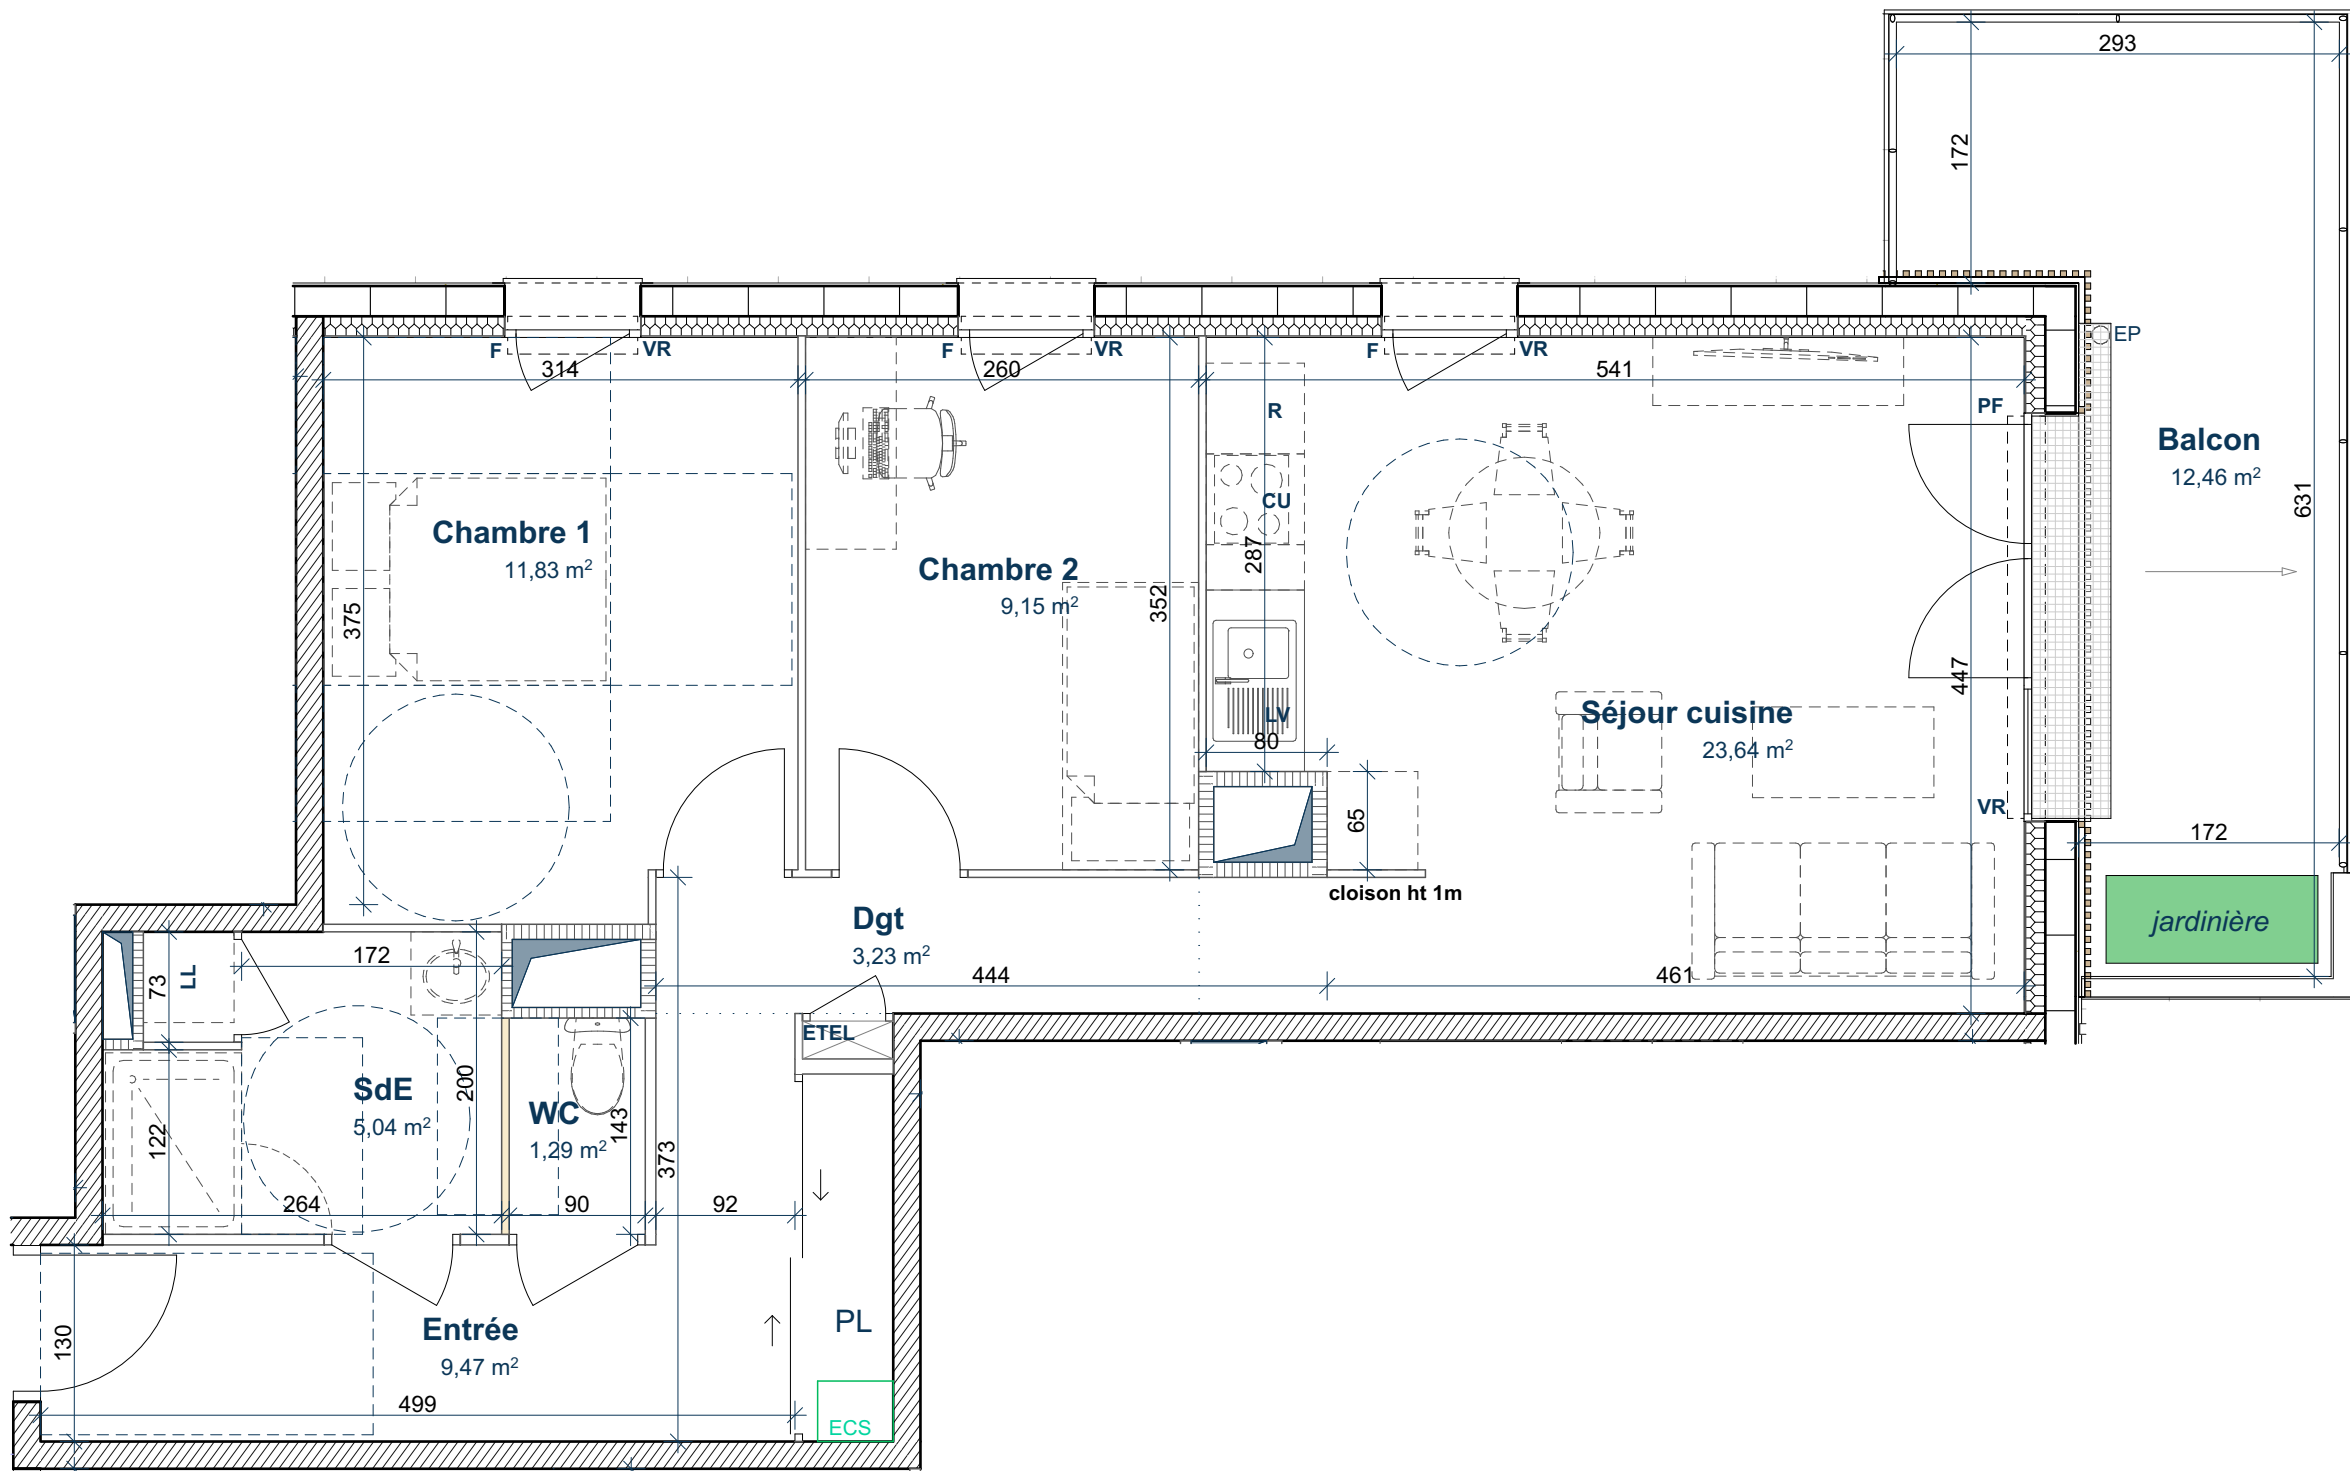


Image non contractuelle

LES TERRASSES DE L'ORNE

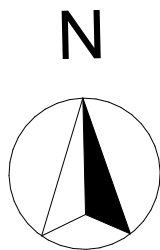

PLAN DE VENTE

Appartement A 506
Type 3P

niveau Plan R+5

place de stationnement attribuée:
A27



Surface habitable

Chambre 1	11,83
Chambre 2	9,15
Dgt	3,23
Entrée	9,47
SdE	5,04
Séjour cuisine	23,64
WC	1,29
63,65 m²	

Surface extérieure

Balcon	12,46
--------	-------

F	Fenêtre	LV	Lave vaisselle
PF	Porte-fenêtre	LL	Lave Linge
VR	Volet roulant	R	Réfrigérateur
ETEL	Tableau d'alimentation	CU	Cuisinière

Le 05/12/2024

Indice
MARCHÉS

Architectes
MILLET-CHILOU-GARDETTE

NOTA : 1 - Les surfaces et les équipements sont données à titre indicatif. Les détails d'exécution, les techniques réglementaires et les suggestions de chantier peuvent apporter des modifications tant en ce qui concerne les dimensions libres que l'équipement.
2 - Les équipements suivants, mobiliers, frigo, lave-linge, lave-vaisselle, plaque de cuisson, aménagements placards, voitures, représentés sur le plan ne sont pas compris en vente tout comme les éléments en pointillés.