

ALPHA - bâtiment C

ZAC du Grand Bellevue
Rue des Sports - 44100 NANTES




Maîtrise d'ouvrage
CISN
13, avenue Barbara
44570 TRIGNAC



Architecte mandataire
KRAFT ARCHITECTES
22 rue de la Monnaie
35000 RENNES

ATELIER 56S

Architecte associé
ATELIER 56S
7 rue de l'horloge
35000 RENNES

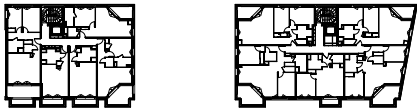

PLAN DE REPÉRAGE

BÂTIMENT	NIVEAU	N° APPT	TYPE
C1	R+3 / R+4	302	T5


SURFACE HABITABLE / ANNEXE

RDC	Entrée	6,9
	Séjour	32,2
	Chambre 01	12,1
	SDE	5,3
	WC	2,0
R+1	Bureau	8,1
	Chambre 02	13,1
	Chambre 03	11,8
	Chambre 04	10,3
	DGT	8,4
	SDB	5,0
	WC	1,7
Total habitable		116,9 m²
	Terrasse	7,4
Total		124,3 m²


Echelle : 1:75

Indice : C

Établi le : 16/09/2025

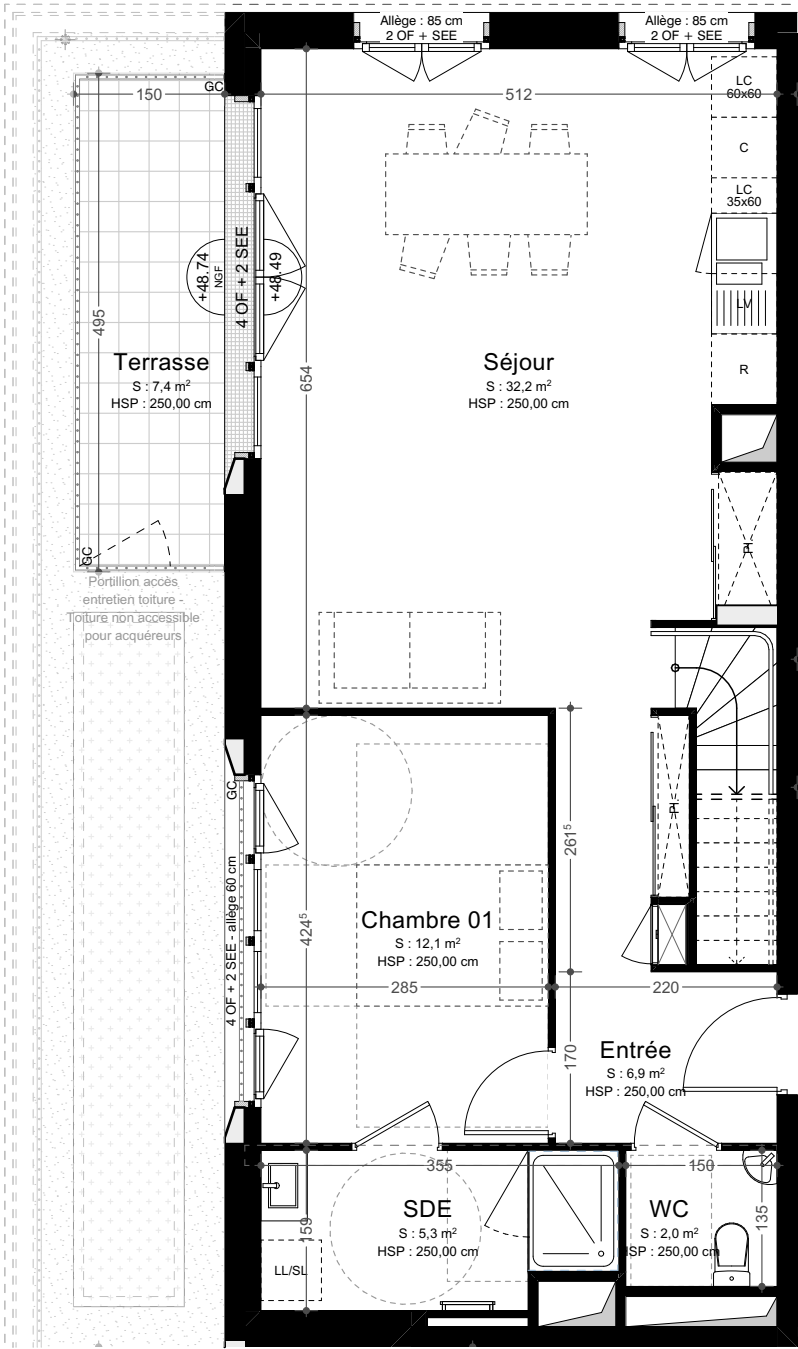

RDC

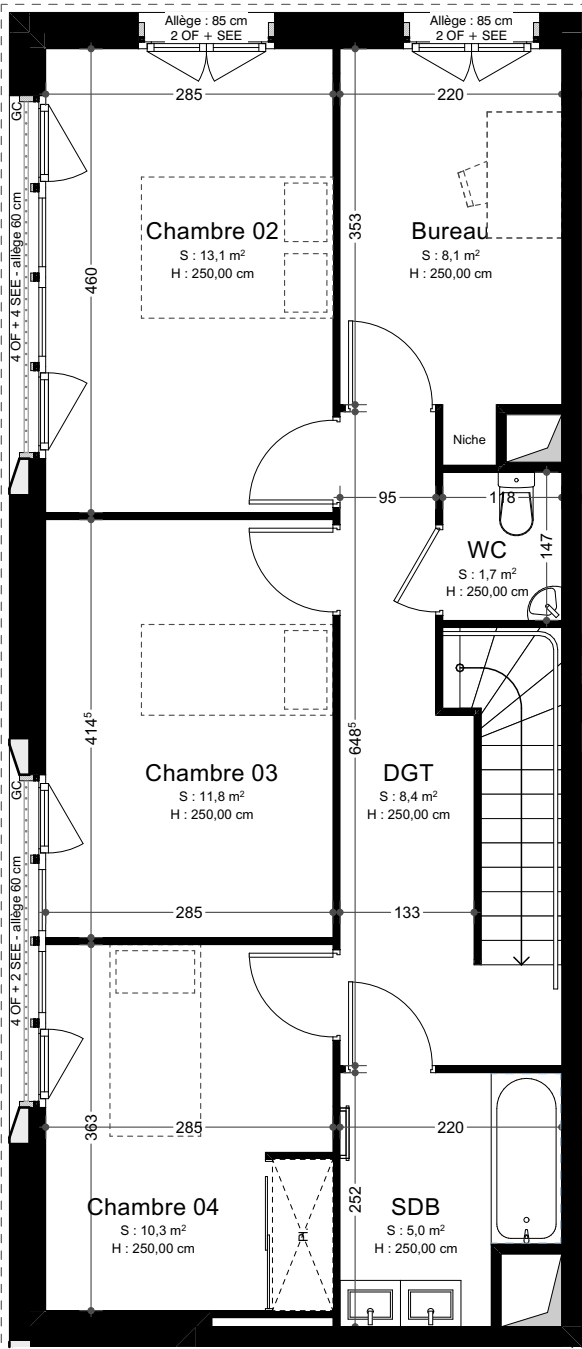

R+1

LEGENDE	OF - Ouvrant à la française	LL - Lave-linge	R - Réfrigérateur	Gaine Technique	NOTA
	BOF - Baie vitrée ouvrant à la française	SL - Sèche-linge	Descente eaux pluviales	Soffite 225 cm ht.	Ces plans sont valables sous réserves de modifications de détails qui seraient imposés par des impératifs techniques en cours de construction. Les différences de 5% sur les superficies et les cotes exprimées par les plans seront tenues pour admissibles et ne pourront fonder aucune réclamation.
	SEE - Store électrique extérieur	LV - Lave-vaisselle	Grille caillebotis	Cloison démontable	
	GC - Garde-corps	C - Appareil de cuisson	Ballon eau chaude	Placard aménagé	
	LL/SL - Lave-linge et Sèche-linge superposés	LC - Linéaire complémentaire	Tableau Electrique	Sèche-serviettes	