
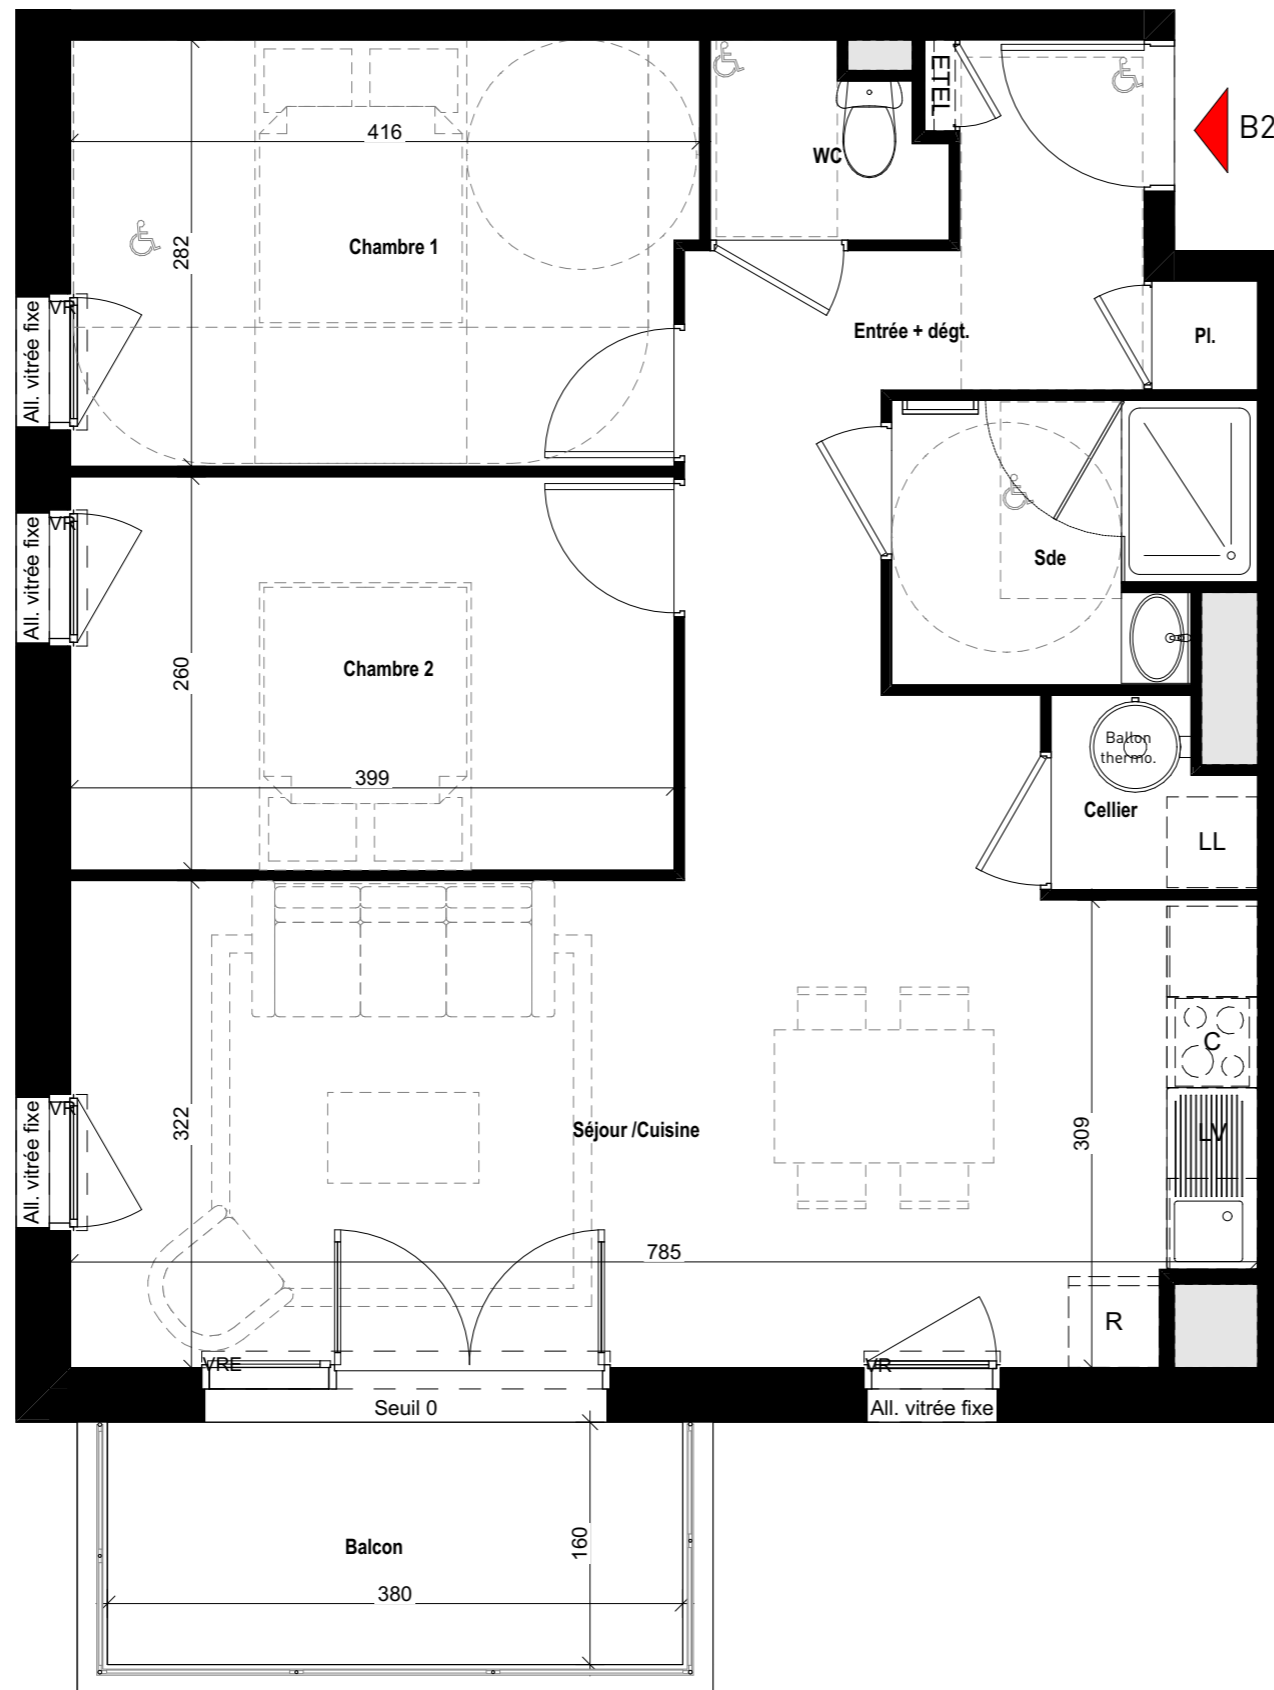


PLAN DE COMMERCIALISATION

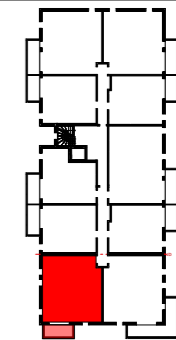

B208

BATIMENT	ETAGE	LOT	TYPE
B	R+2	B208	T3

SURFACES HABITABLES

Séjour /Cuisine	27,54
Chambre 1	11,47
Chambre 2	10,37
Entrée + dégt.	7,12
Sde	4,22
WC	1,79
Cellier	1,52
Pl.	0,50

SURFACE HABITABLE TOTALE	64,53 m <sup>2</sup>
--------------------------	----------------------

Balcon	6,10 m <sup>2</sup>
--------	---------------------

Date	21/09/2025
------	------------



LEGENDE

	: Ballon thermodynamique
	: Tableau électrique
Pl.	: Placards
	: Faux Plafonds

PLAN DE PRECOMMERCIALISATION

NOTA: Des modifications sont susceptibles d'être apportées à ce plan en fonction des nécessités techniques de la réalisation, tant en ce qui concerne les dimensions libres que l'équipement. Les surfaces indiquées sont approximatives. Les retombées, soffites, faux plafonds, canalisations, ballon d'eau chaude, ainsi que l'emplacement des équipements sont figurés à titre indicatif