



PLAN DE COMMERCIALISATION

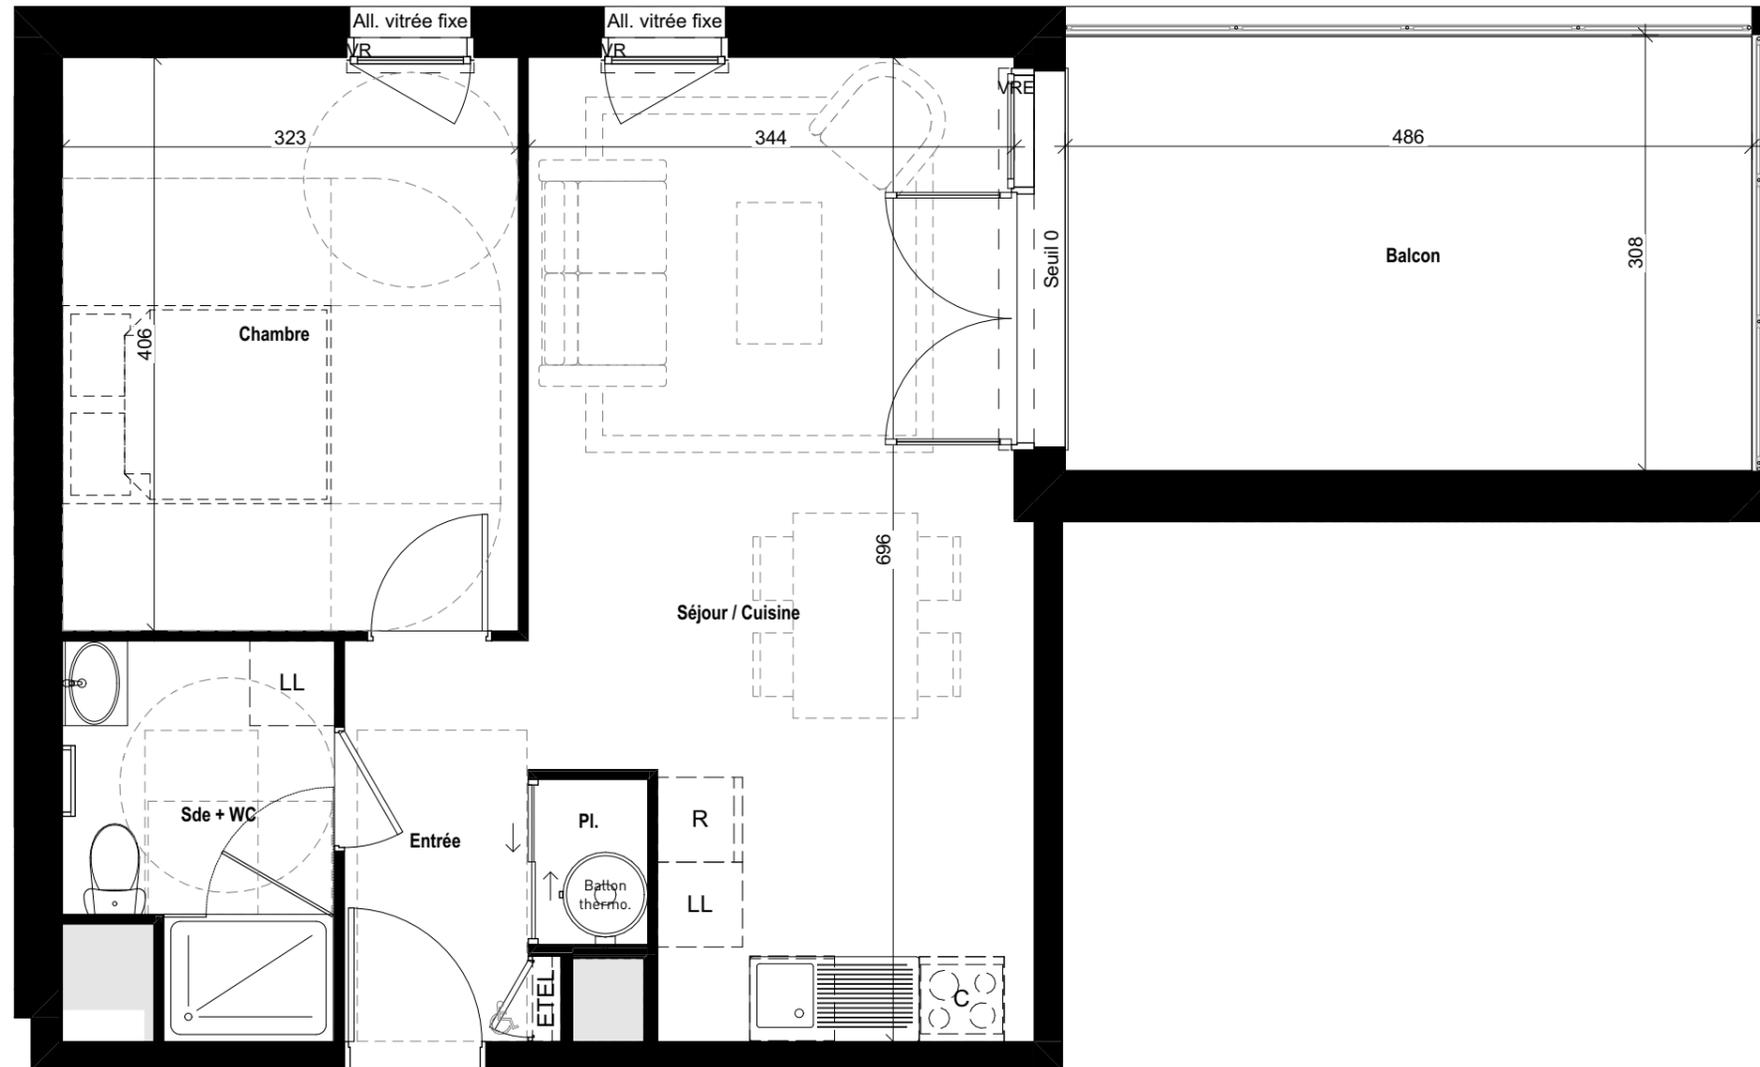

▲
C301

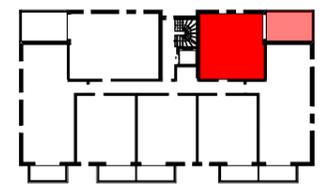

LEGENDE

- : Ballon thermodynamique
- : Tableau électrique
- Pl. : Placards
- : Faux Plafonds

BATIMENT	ETAGE	LOT	TYPE
C	R+3	C301	T2

SURFACES HABITABLES

Séjour / Cuisine	22,68
Chambre	13,08
Sde + WC	4,81
Entrée	3,68
Pl.	0,95

SURFACE HABITABLE TOTALE	45,20 m ²
Balcon	14,92 m ²

Date	21/09/2025
------	------------

PLAN DE PRECOMMERCIALISATION

NOTA: Des modifications sont susceptibles d'être apportées à ce plan en fonction des nécessités techniques de la réalisation, tant en ce qui concerne les dimensions libres que l'équipement. Les surfaces indiquées sont approximatives. Les retombées, soffites, faux plafonds, canalisations, ballon d'eau chaude, ainsi que l'emplacement des équipements sont figurés à titre indicatif