


Révélation


Avenue du Neuhof
67100 Strasbourg

| LOGEMENT | TYPE | NIVEAU |
|------------------|----------|---------------------|
| LOGEMENT A-203 | 4 pièces | 1er ETAGE |
| Entrée | | 5.00m ² |
| Séjour / Cuisine | | 33.00m ² |
| Chambre 1 | | 13.00m ² |
| Chambre 2 | | 11.00m ² |
| Chambre 3 | | 10.00m ² |
| WC | | 2.00m ² |
| Salle d'eau | | 6.00m ² |
| Dégagement | | 3.00m ² |
| Total habitable | | 83.00m ² |
| Loggia | | 23.00m ² |

Plan de localisation

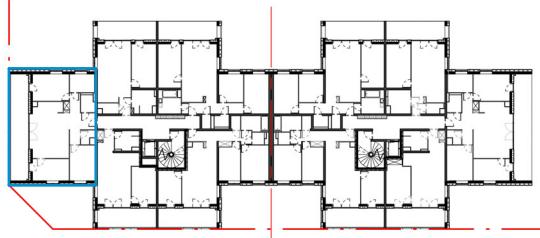

Signatures

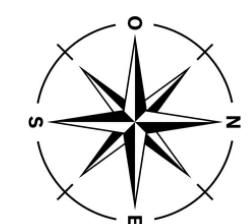


Echelle

1 : 50

Indice 0

21/11/2025

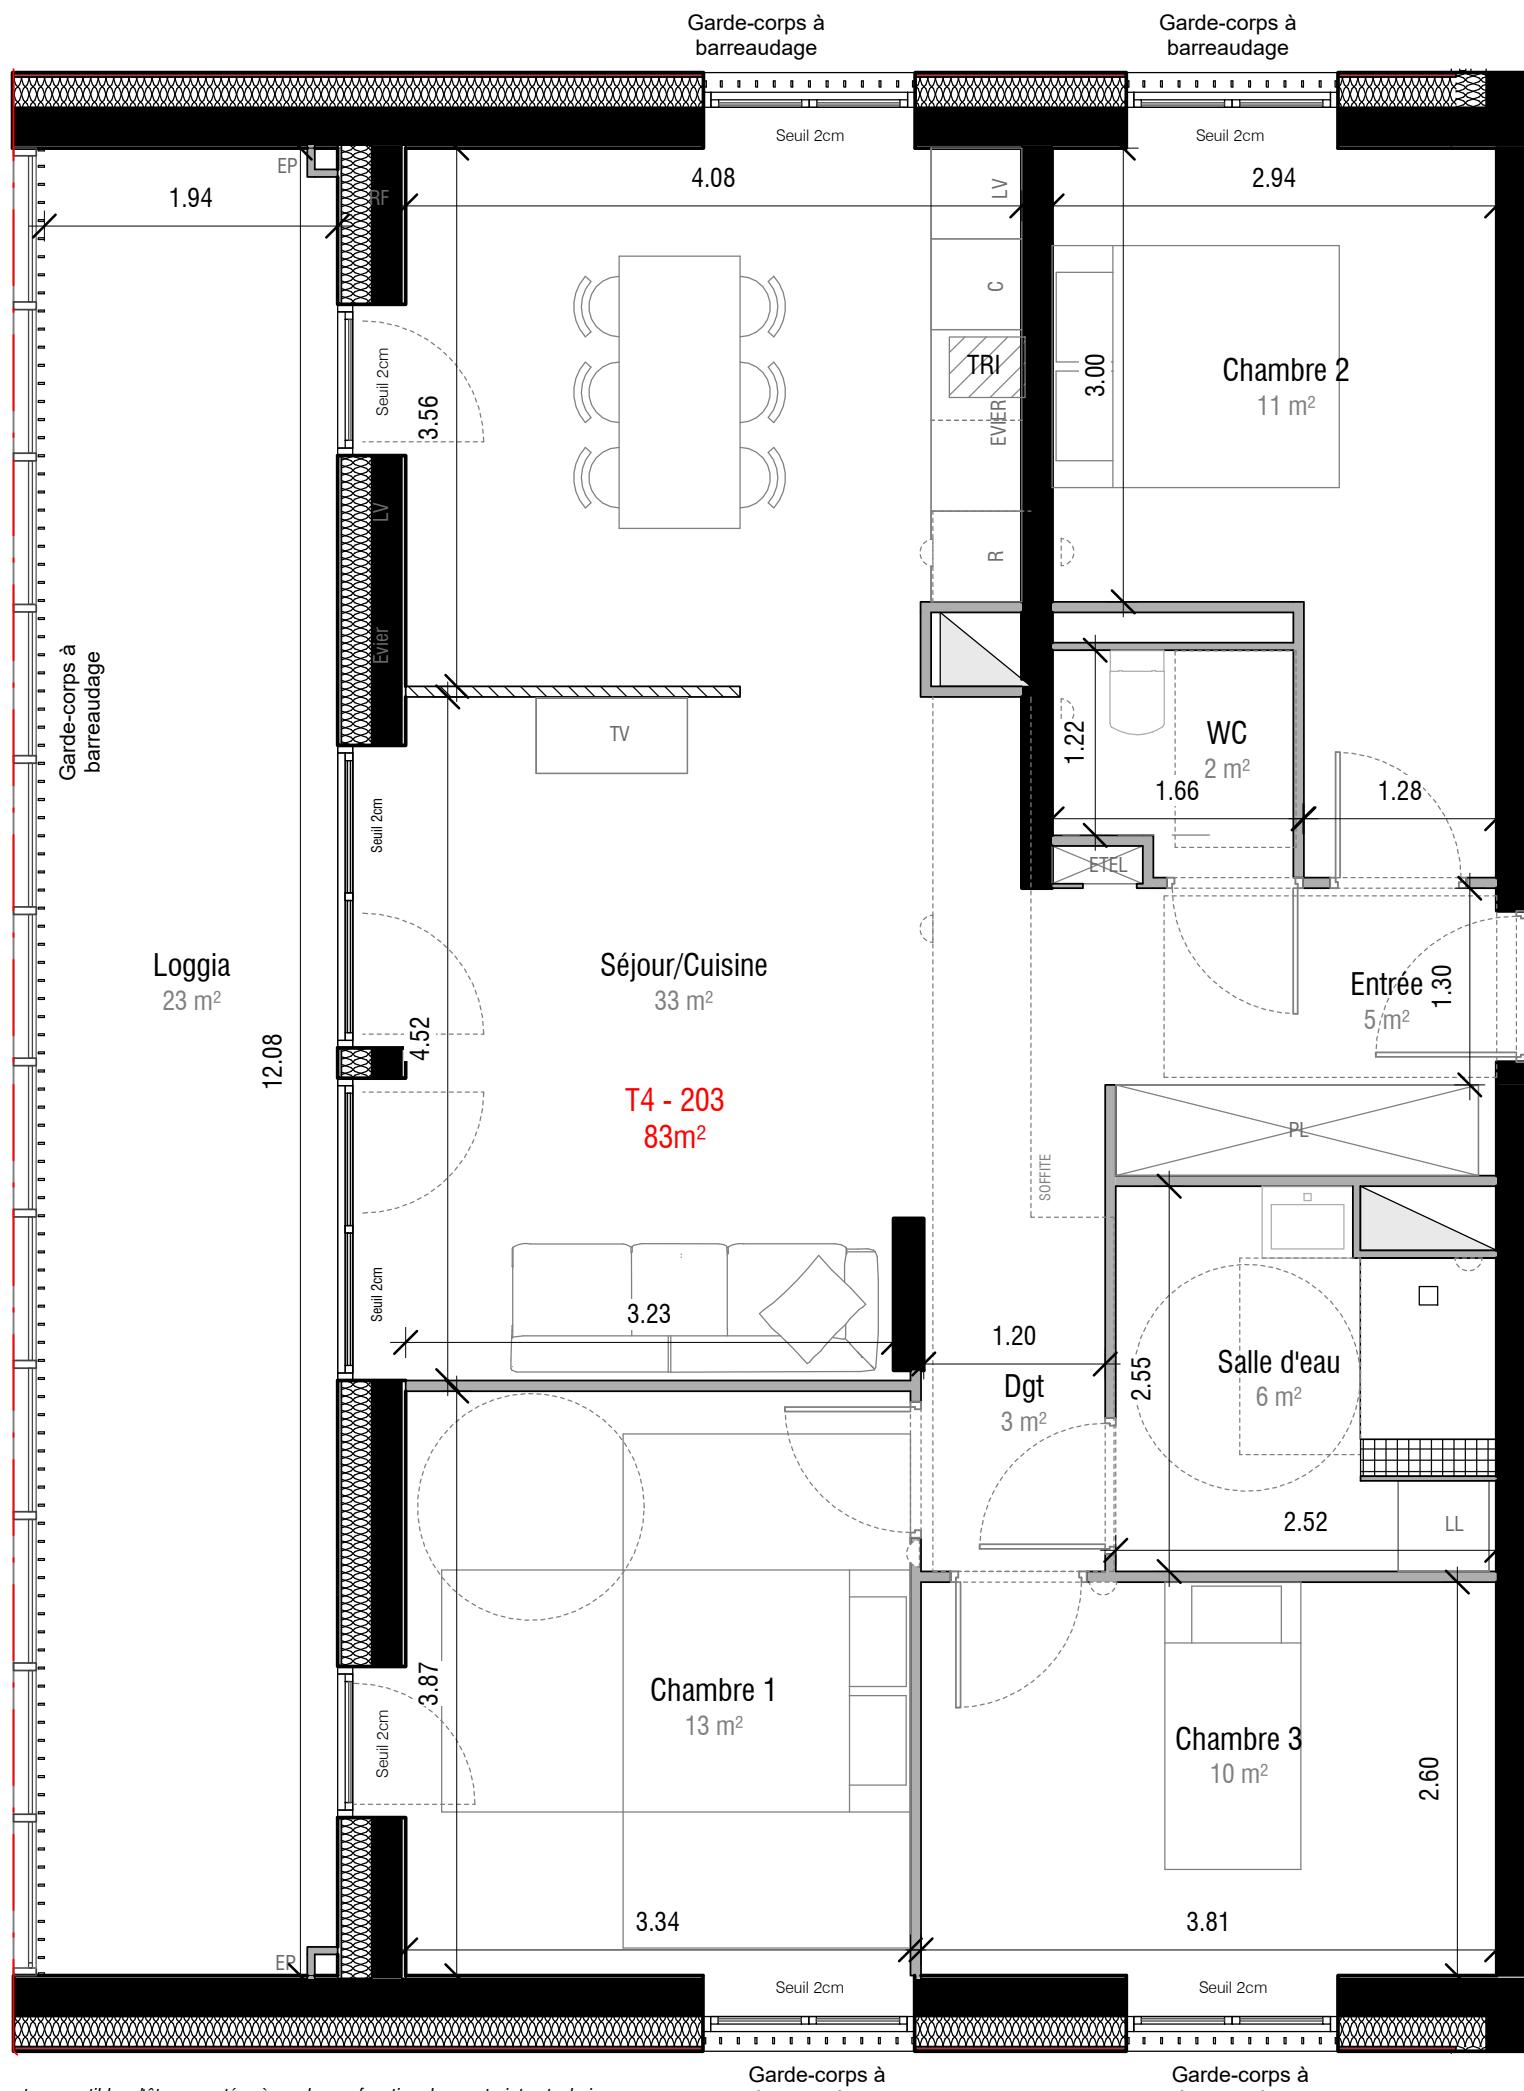

* Des modifications sont susceptibles d'être apportées à ce plan en fonction des contraintes techniques ou réglementaires de la réalisation tant en ce qui concerne les dimensions libres que l'équipement. Les surfaces sont approximatives. Les retombées de soffites, faux-plafonds, canalisations sont mentionnées à titre indicatif.