



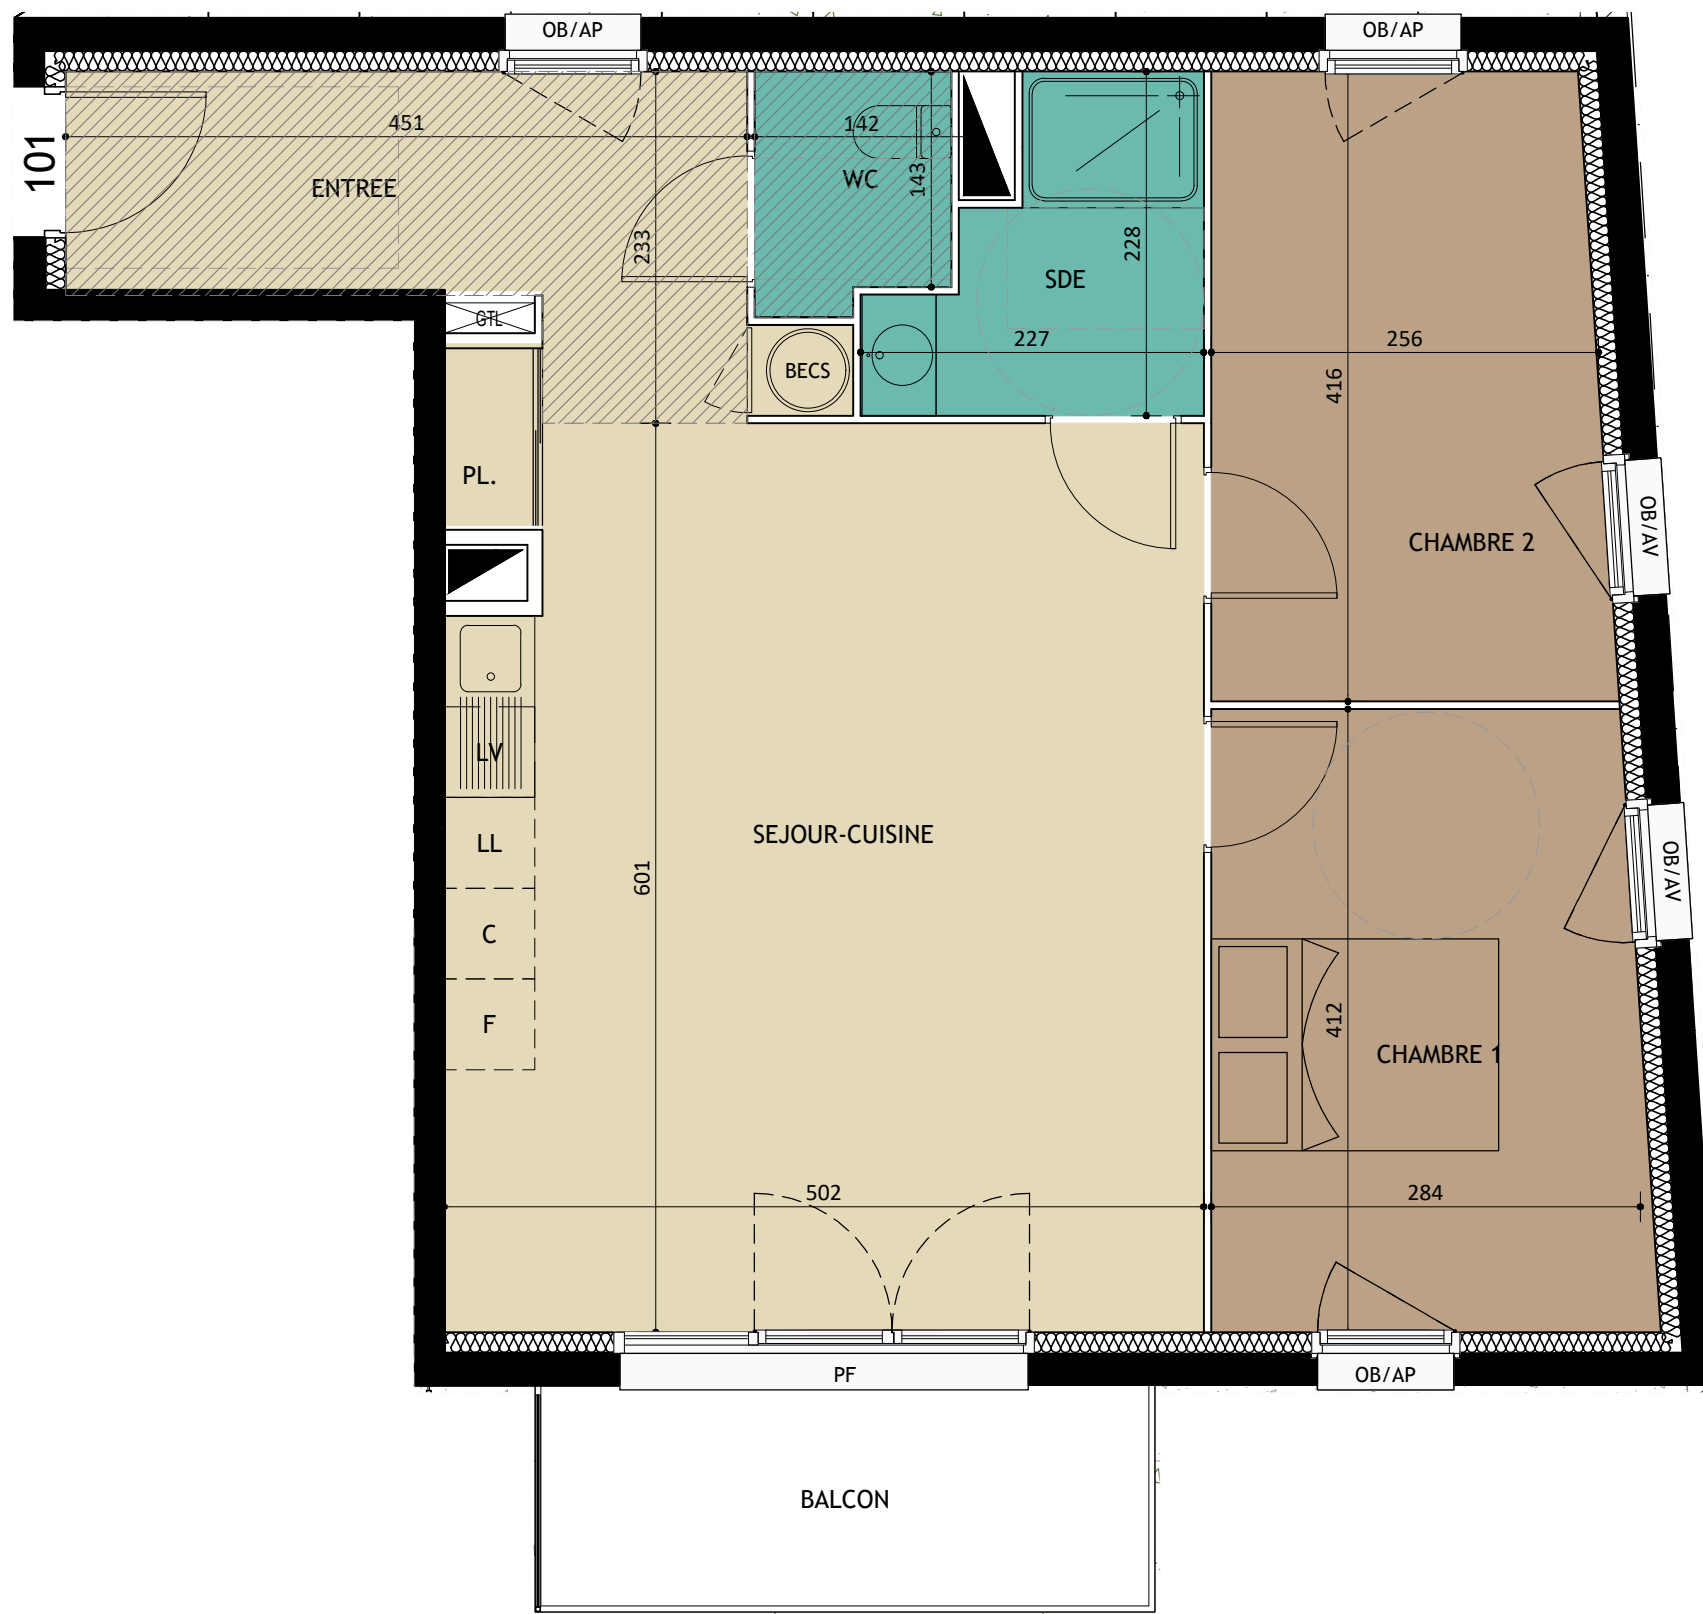

ECHELLE 1/50

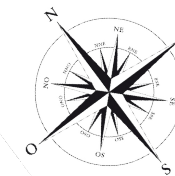


Le Clos de la Fonderie 1C rue Moisson 14111 LOUVIGNY

PLAN DE VENTE DEFINITIF

3J
PROMOTION

D.A
Dangréaux Architecte

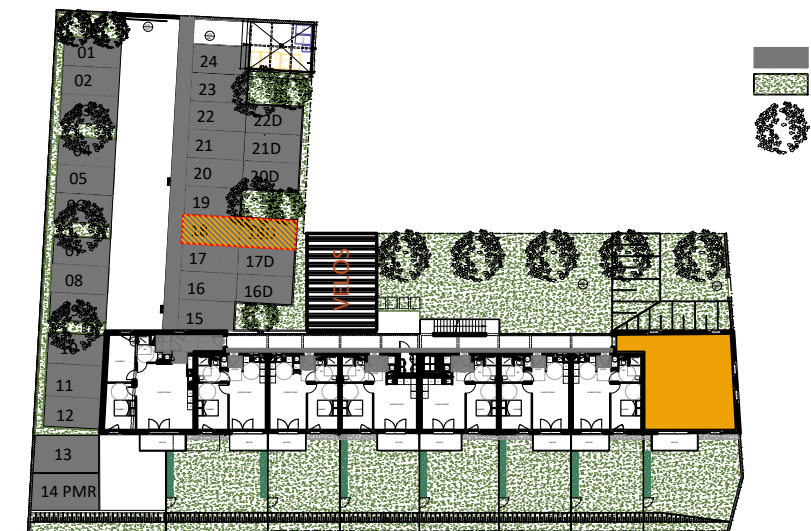

ABREVIATIONS :

- LL Lave-linge
- LV Lave-vaisselle
- C Cuisson
- F Froid

BECS Ballon d'eau chaude sanitaire

- AP Allège pleine
- AV Allège vitrée
- OB Oscillo-battant
- PF Porte-fenêtre

Soffitte

Parking	18-18D
APPARTEMENT	101
ETAGE	ETAGE 1
TYPE	3P
SURFACE HAB.	66.46m ²

Entrée	8.14m ²
Séjour - Cuisine	30.15m ²
Chambre 1	11.69m ²
Chambre 2	10.67m ²
Salle d'eau	3.83m ²
WC	1.98m ²
TOTAL HABITABLE	66.46m ²
Balcon	6.12m ²

DATE	09.12.2025
INDICE	-

Nota : Les surfaces et équipements sont donnés à titre indicatif. Ce plan est susceptible d'être légèrement modifié en fonction des nécessités techniques et/ou réglementaires de la réalisation, et des sujétions de chantier. Les canalisations et radiateurs ne sont pas figurés au plan.