

LEGENDE

OF - Ouvrant à la française

BOF - Baie vitrée ouvrant à la française

SEE - Store électrique extérieur

GC - Garde-corps

LL/SL - Lave-linge et Sèche-linge superposés

LL - Lave-linge

SL - Sèche-linge

LV - Lave-vaisselle

C - Appareil de cuisson

LC - Linéaire complémentaire

R - Réfrigérateur

Descente eaux pluviales

Grille caillebotis

Ballon eau chaude

Tableau Electrique

Gaine Technique

Soffite 225 cm ht.

Cloison démontable

Placard aménagé

Sèche-serviettes

NOTA

Ces plans sont valables sous réserves de modifications de détails qui seraient imposés par des impératifs techniques en cours de construction.

Les différences de 5% sur les superficies et les cotes exprimées par les plans seront tenues pour admissibles et ne pourront fonder aucune réclamation.


ALPHA - bâtiment A

ZAC du Grand Bellevue
Rue des Sports - 44100 NANTES



CISN
Maîtrise d'ouvrage
CISN
13, avenue Barbara
44570 TRIGNAC

kraft
architectes
Architecte mandataire
KRAFT ARCHITECTES
22 rue de la Monnaie
35000 RENNES
Architecte associé
ATELIER 56S
7 rue de l'horloge
35000 RENNES

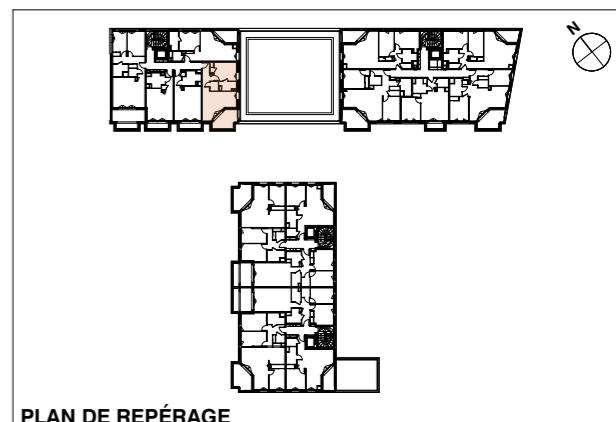

BÂTIMENT	NIVEAU	N° APPT	TYPE
A	R+1	102	T2

SURFACE HABITABLE / ANNEXE

Entrée	7,1
Séjour	20,5
Chambre 01	12,1
SDB	3,9
WC	2,1
45,7 m²	
Loggia	10,4
	10,4 m²

Echelle : 1:50

Indice : C Établi le : 16/09/2025