

DOMAINE DU PARC




PORNIC

BAT A14 - A201 - Accession

R+2
T5

Chambre 4	9.59
SDB	4.06
Séjour	36.10
Entrée	3.47
Chambre 1	9.27
Chambre 2	9.11
Chambre 3	11.29
SDE	2.44
WC	1.43
Dgt	6.96
Total	93.72 m²

Balcon	17.11
Cellier 2	1.02
Total	18.13 m²

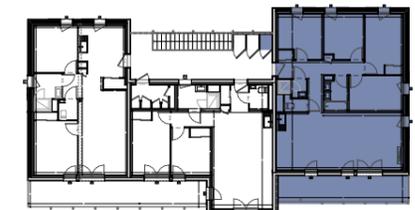

Indice :

Publication : 26/06/2025




CISN
30 Avenue Leon Blum
44600 St Nazaire




Spirit Bretagne Pays de Loire
30-32, avenue Camus
44000 Nantes



73 Rue de Peyronnet
33800 BORDEAUX

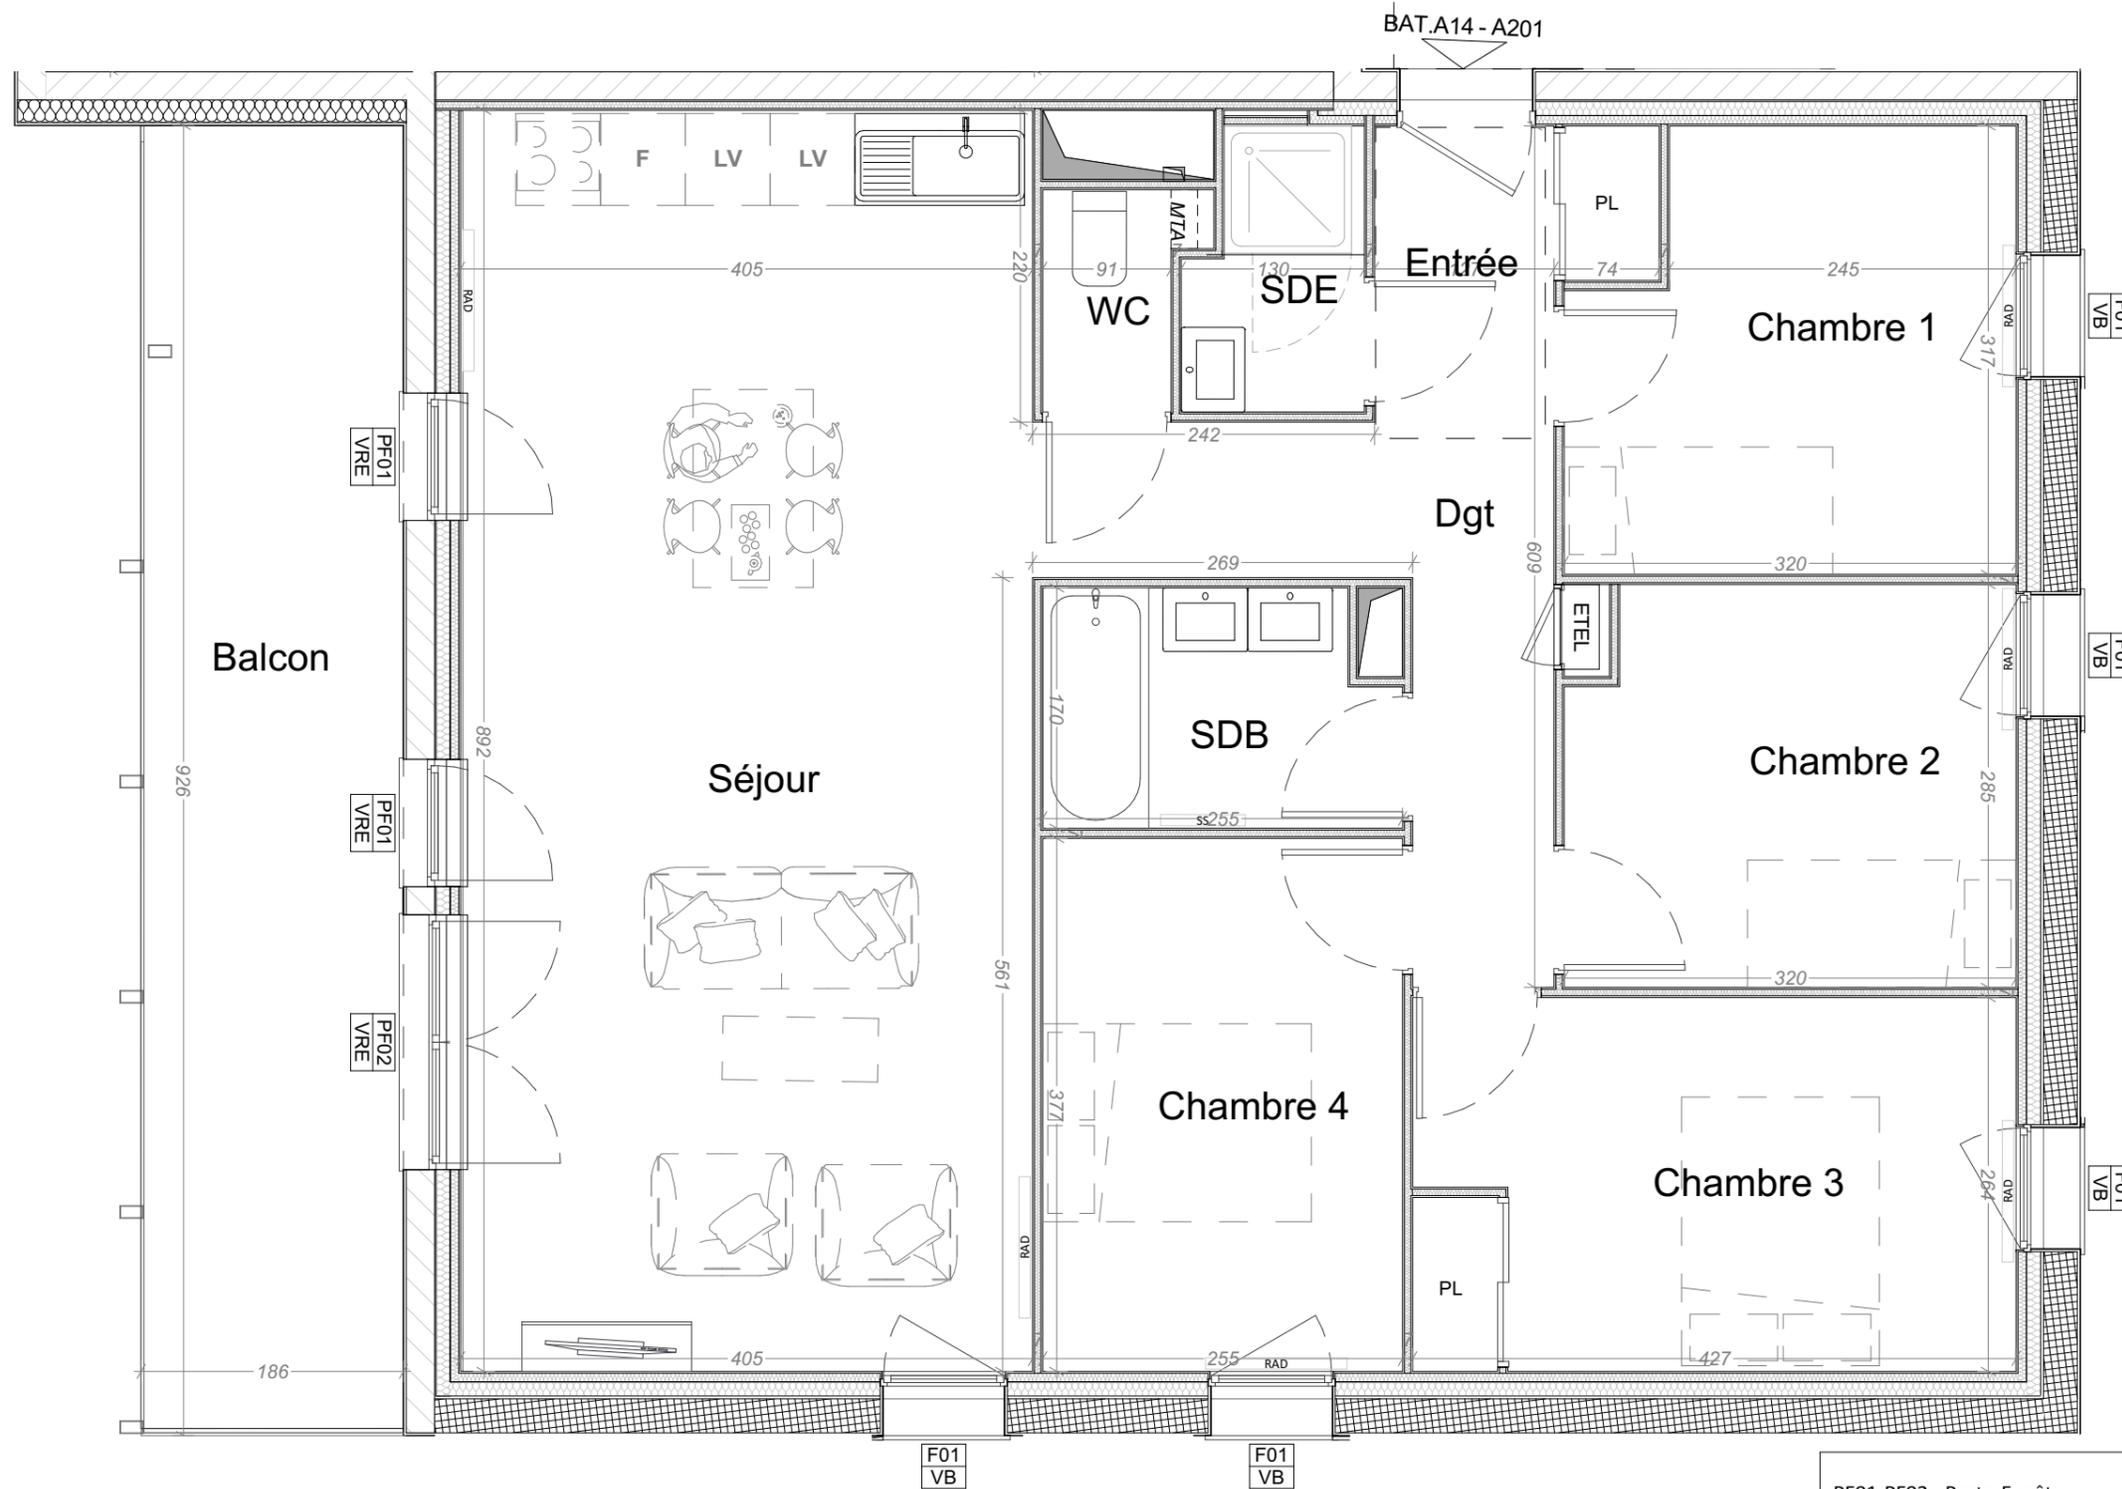

- PF01-PF02 : Porte-Fenêtre
- F01-F02 : Fenêtre
- F+AV : Fenêtre + All. vitrée
- VRE : Volet roulant électrique
- VB : Volet battant
- Opale : Vitrage opalescent
- EDEL : Tableau électrique
- RAD : Radiateur
- SS : Sèche serviette
- PL : Placard
- MTA : Module Thermique
- Soffite ou Faux plafond
- Retombée de poutre
- R : Emplacement réfrigérateur
- LV : Emplacement lave-vaisselle
- LL : Emplacement lave-linge ou sèche-linge
- Emplacement cuisson

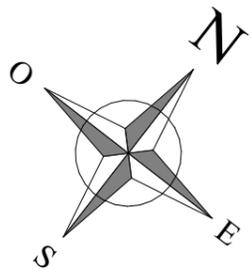

0 0.5 1 2

NOTA : Les plans sont établis sur la base du permis de construire et pourront subir des adaptations dimensionnelles, techniques et d'organisation afin de répondre aux contraintes induites par les études détaillées d'exécution. Les surfaces et les hauteurs sous plafond indiquées sont approximatives ; les retombées, soffites, faux-plafonds ainsi que l'emplacement des équipements sont figurés à titre indicatif. La surface des placards est comprise dans la surface des pièces attenantes. Les éléments de mobilier sont matérialisés à titre indicatif et ne sont pas fournis.