
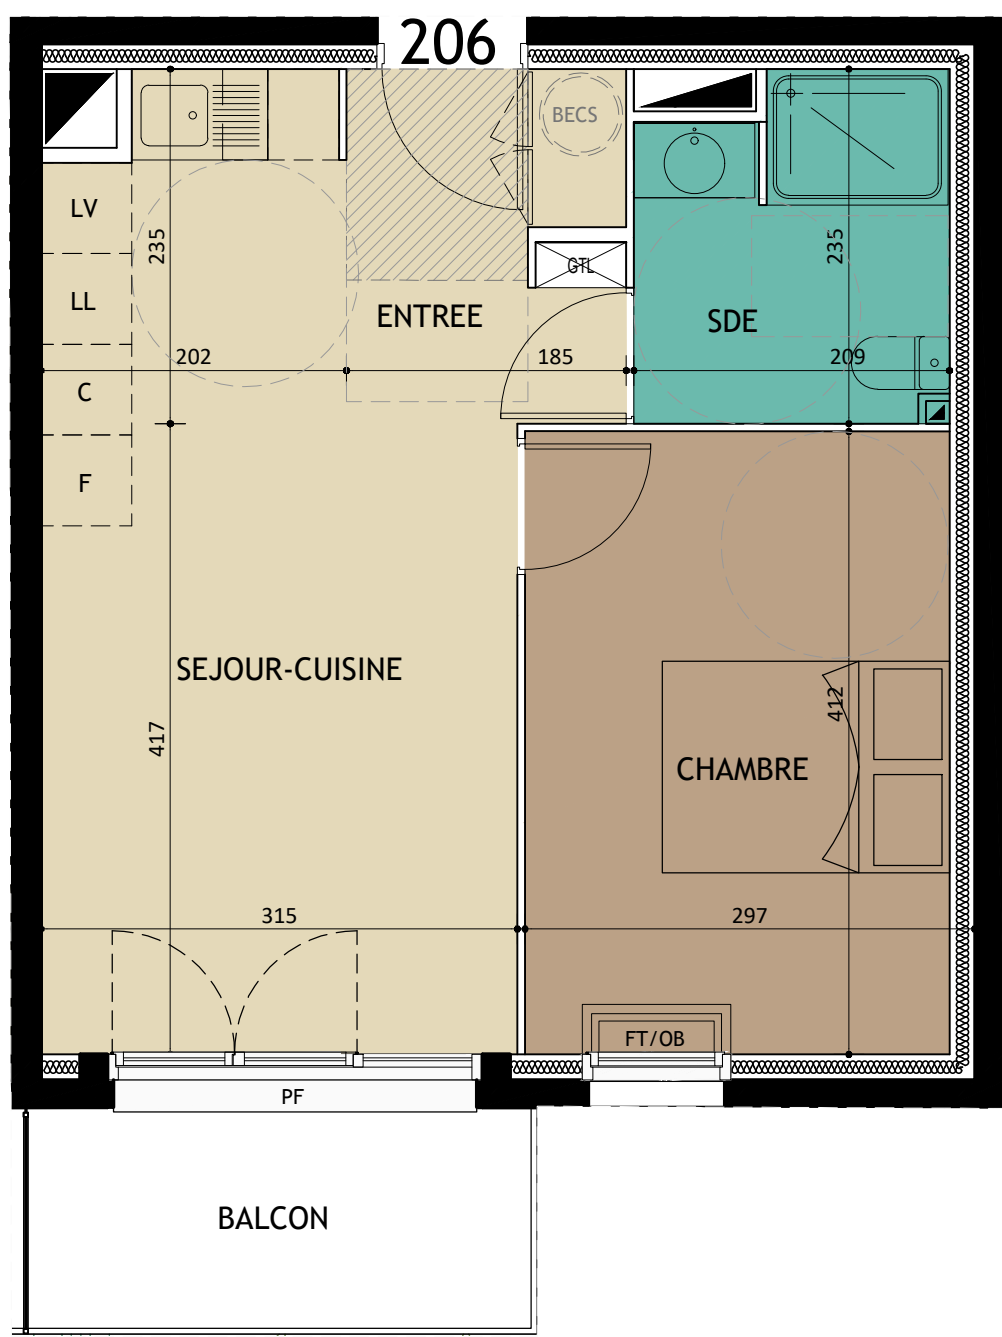


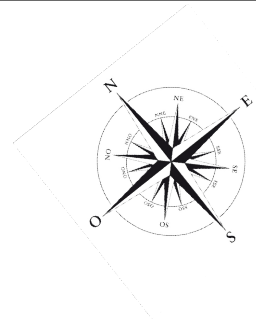


ECHELLE 1/50

Coté Sud

4 route d'Harcourt 14320 MAY SUR ORNE

PLAN DE VENTE

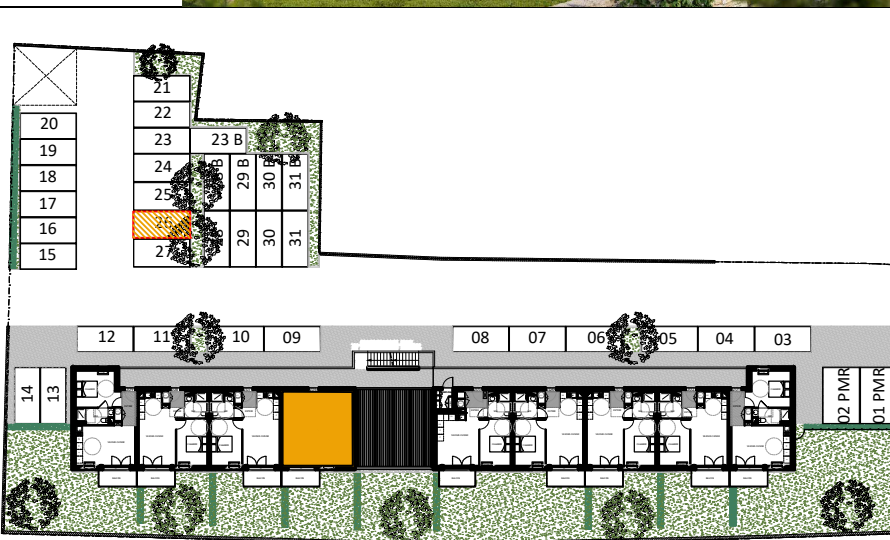

ABREVIATIONS :	
LL	Lave-linge
LV	Lave-vaisselle
C	Cuisson
F	Froid
BECS	Ballon d'eau chaude sanitaire
AP	Allège pleine
AV	Allège vitrée
OB	Oscillo-battant
PF	Porte-fenêtre
	Soffitte
Parking	26
APPARTEMENT	206
ETAGE	R+2
TYPE	2P
SURFACE HABITABLE	39.35m²
Entrée	4.35m²
Séjour - Cuisine	18.90m²
Chambre	11.58m²
Salle d'eau / WC	4.52m²
TOTAL HABITABLE	39.35m²
Balcon	4.88m²

DATE	19.03.2026
INDICE	-

Nota : Les surfaces et équipements sont donnés à titre indicatif. Ce plan est susceptible d'être légèrement modifié en fonction des nécessités techniques et/ou réglementaires de la réalisation, et des sujétions de chantier. Les canalisations et radiateurs ne sont pas figurés au plan.