




SCCV STRASBOURG LYAUTHEY  
Représentée par

Pierres et Territoires de France - Alsace  
11 rue du Marais Vert - 67084 Strasbourg Cedex  
Tél: 03 88 21 46 21 - Email : [contact67@ptfa.fr](mailto:contact67@ptfa.fr)  
Site web : [pierres-territoires-alsace.com](http://pierres-territoires-alsace.com)

## Révélation


Avenue du Neuhof  
67100 Strasbourg

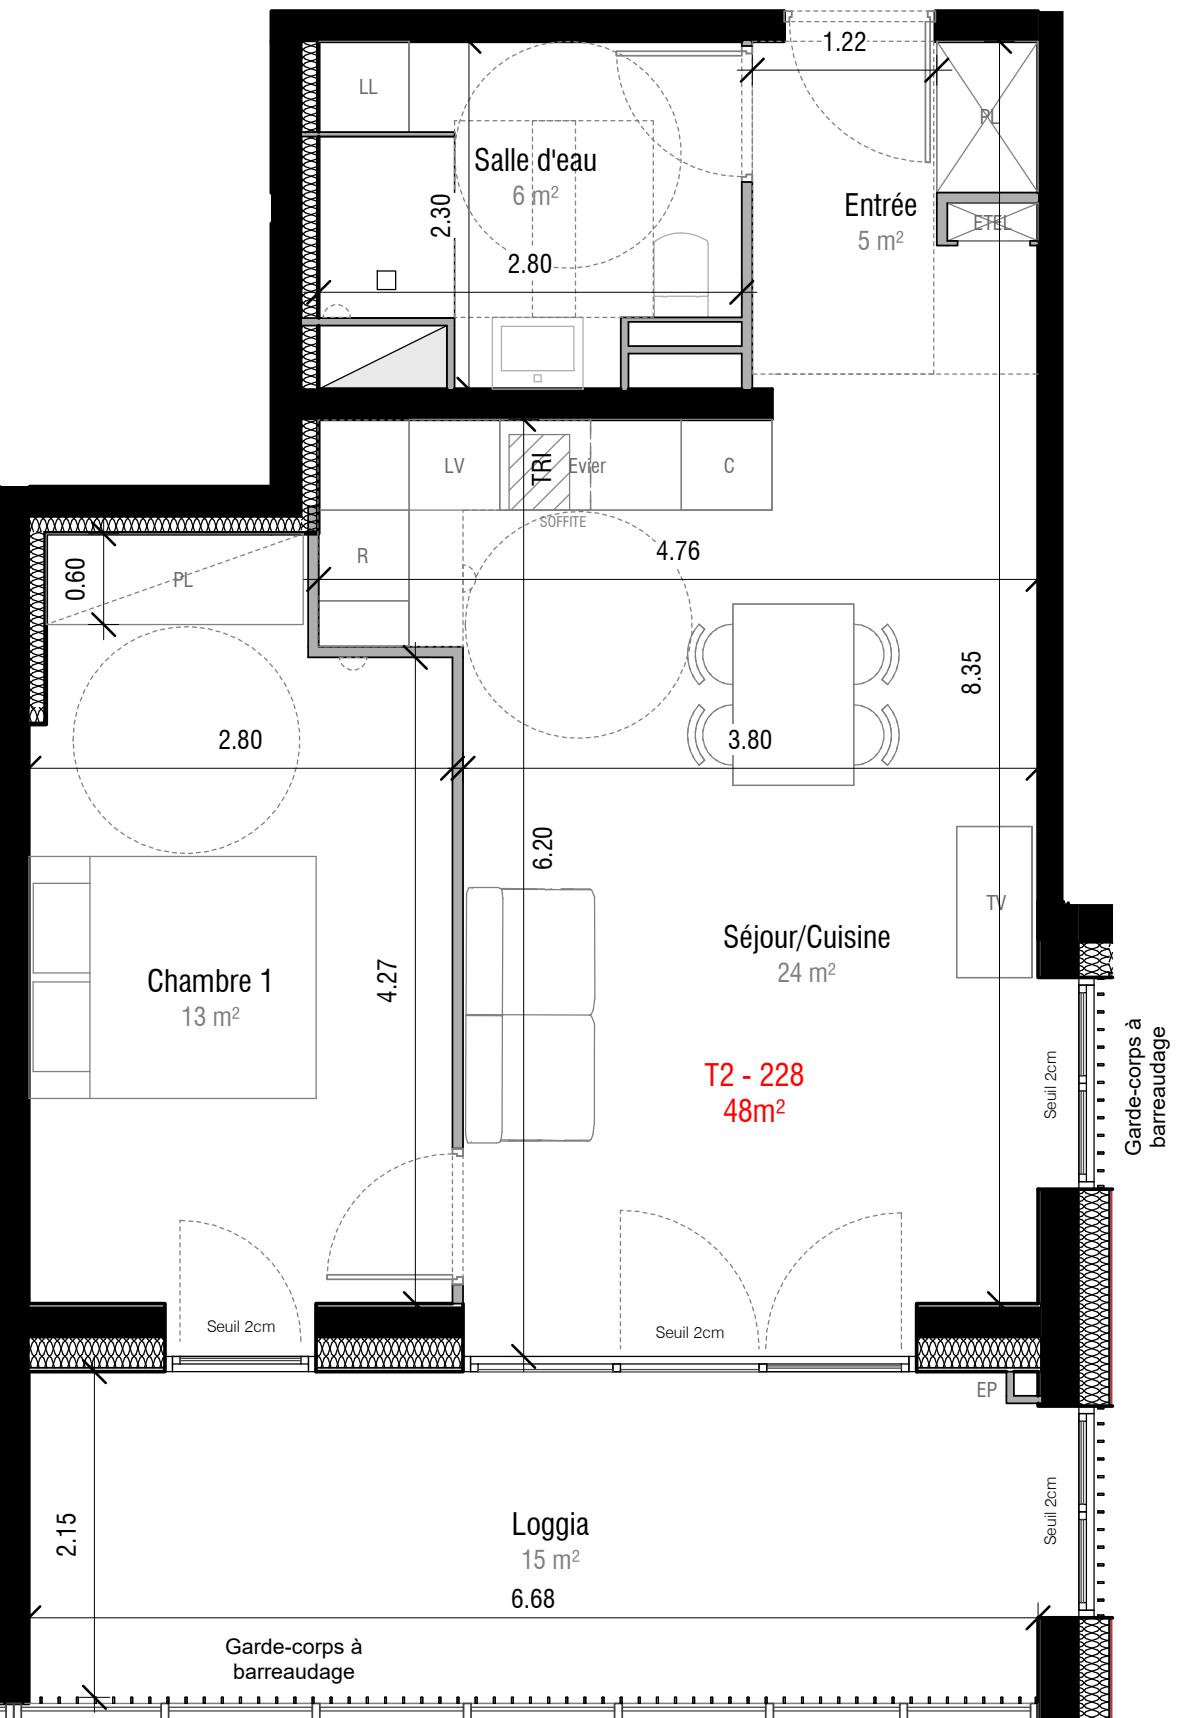


**MANUELLE  
GAUTRAND  
ARCHITECTURE**

36 Boulevard de la Bastille 75012 PARIS  
Tél : 01 56 95 06 46  
[contact-str@manuelle-gautrand.com](mailto:contact-str@manuelle-gautrand.com)

\* Des modifications sont susceptibles d'être apportées à ce plan en fonction des contraintes techniques ou réglementaires de la réalisation tant en ce qui concerne les dimensions libres que l'équipement. Les surfaces sont approximatives. Les retombées de soffites, faux-plafonds, canalisations sont mentionnées à titre indicatif.

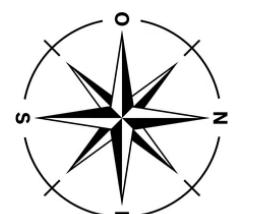

LOGEMENT	TYPE	NIVEAU
LOGEMENT B-228	2 pièces	2eme ETAGE
Entrée		5.00m <sup>2</sup>
Séjour / Cuisine		24.00m <sup>2</sup>
Chambre 1		13.00m <sup>2</sup>
Salle d'eau		6.00m <sup>2</sup>
Total habitable		48.00m <sup>2</sup>
Loggia		15.00m <sup>2</sup>

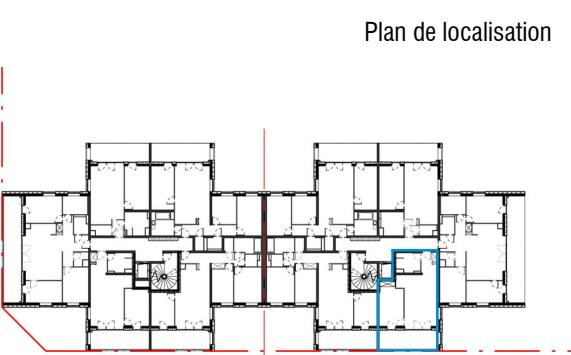

Signatures

Echelle 1 : 50  
Indice 0 21/11/2025