



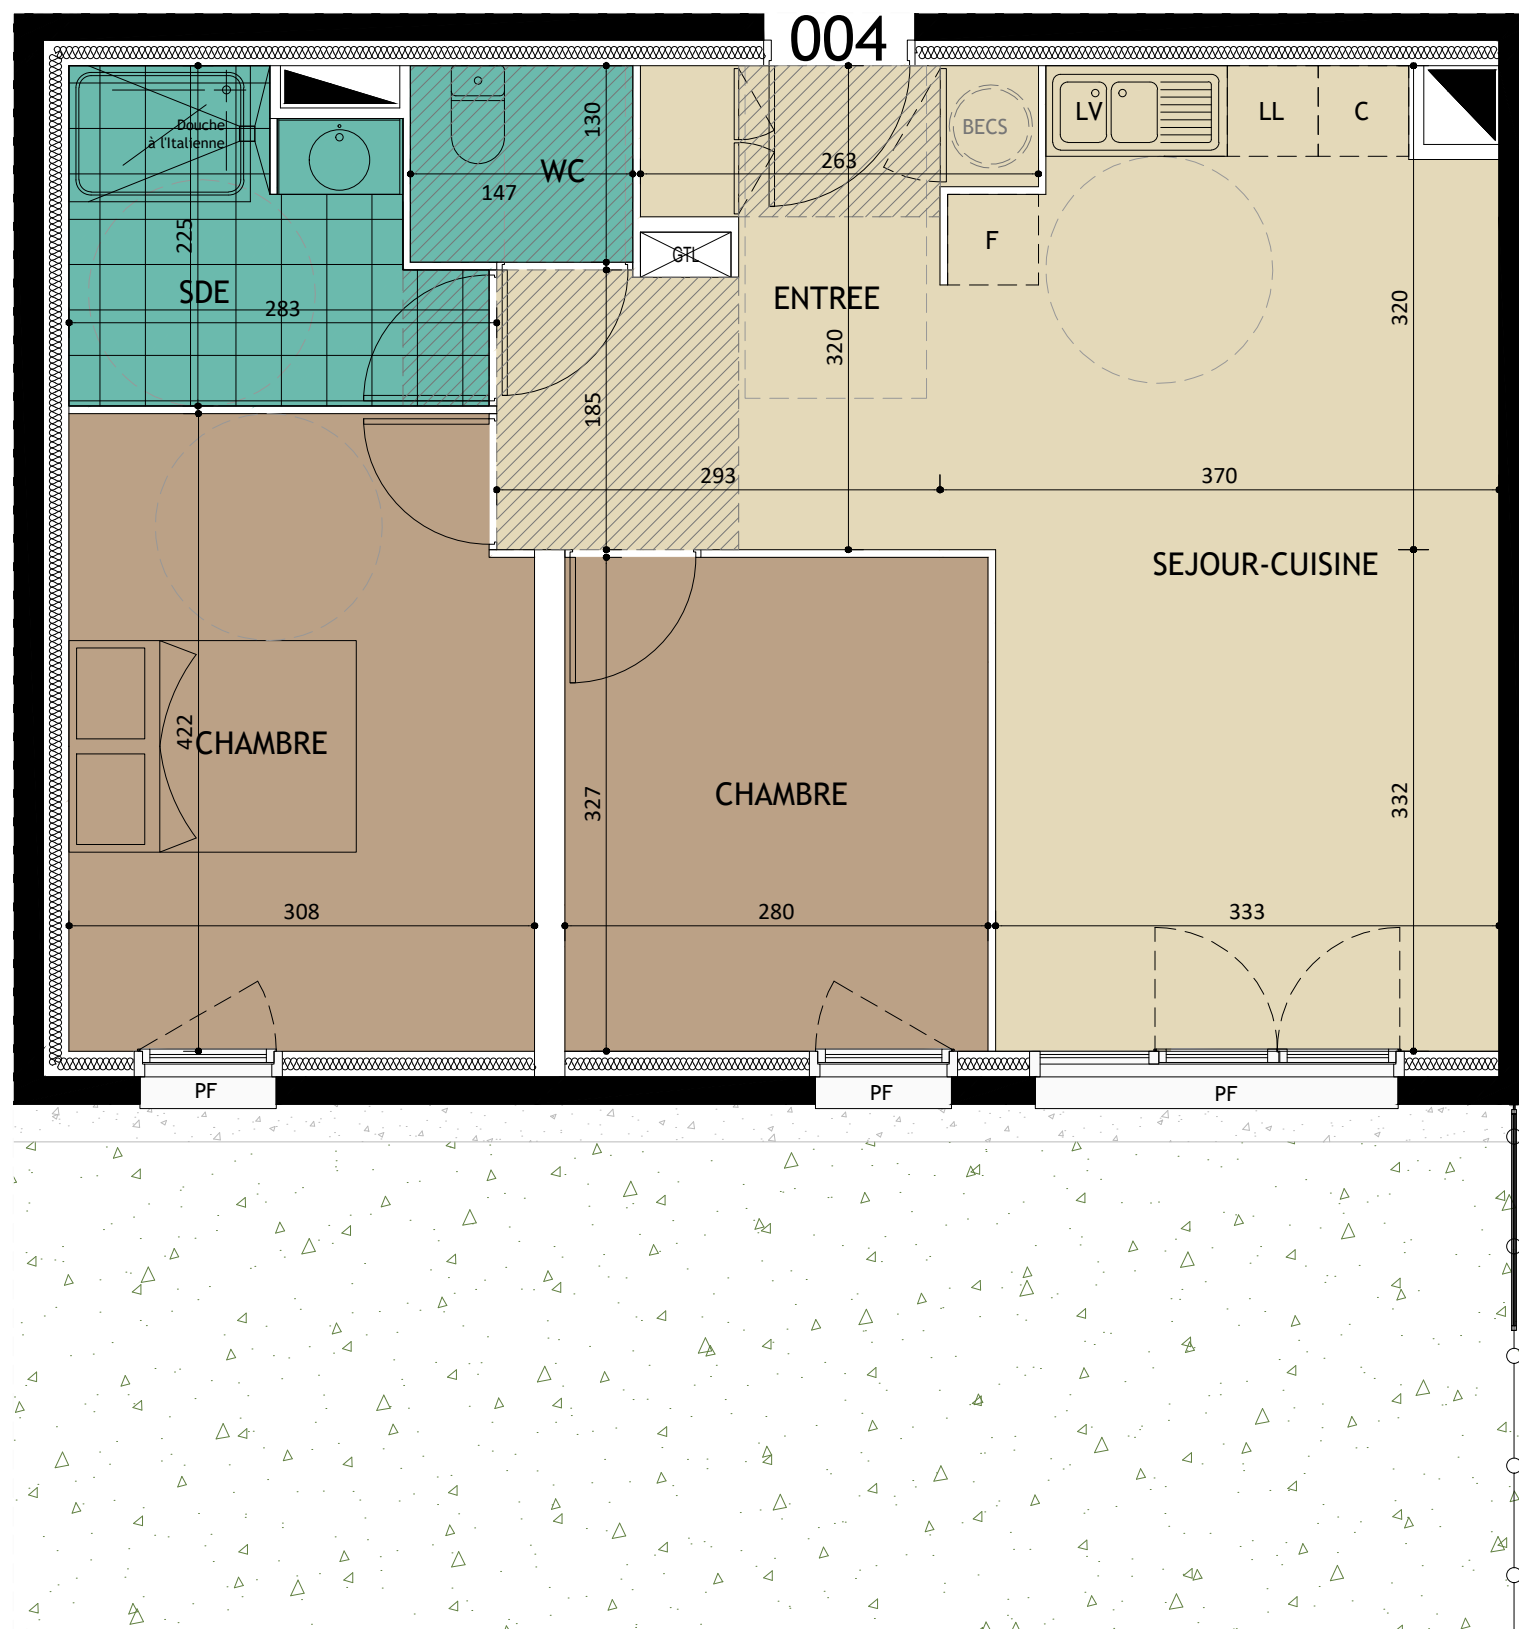

ECHELLE 1/50

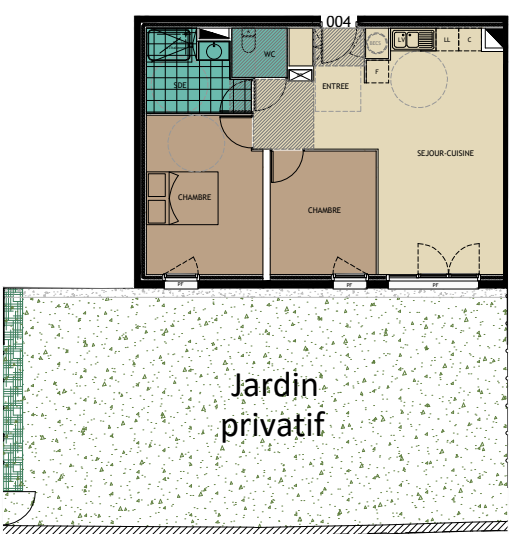


ECHELLE 1/200

Coté Sud
4 route d'Harcourt 14320 MAY SUR ORNE
PLAN DE VENTE

3J
PROMOTION

D.A
Dangréaux Architecte

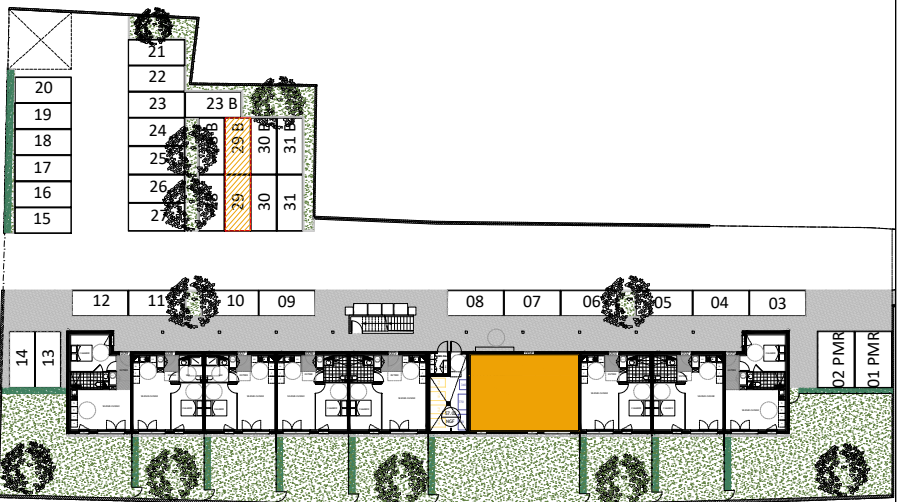

ABREVIATIONS :

- LL Lave-linge
- LV Lave-vaisselle
- C Cuisson
- F Froid

BECS Ballon d'eau chaude sanitaire

- AP Allège pleine
- AV Allège vitrée
- OB Oscillo-battant
- PF Porte-fenêtre

Soffitte

Parking	29-29B
APPARTEMENT	004
ETAGE	RDC
TYPE	3P
SURFACE HABITABLE	56.00m²

Entrée	8.53m²
Séjour - Cuisine	18.59m²
Chambre 1	12.69m²
Chambre 2	9.14m²
Salle d'eau	5.14m²
WC	1.91m²
TOTAL HABITABLE	56.00m²
Jardin privatif	83.00m²

DATE	19.03.2026
INDICE	-

Nota : Les surfaces et équipements sont donnés à titre indicatif. Ce plan est susceptible d'être légèrement modifié en fonction des nécessités techniques et/ou réglementaires de la réalisation, et des sujétions de chantier. Les canalisations et radiateurs ne sont pas figurés au plan.