


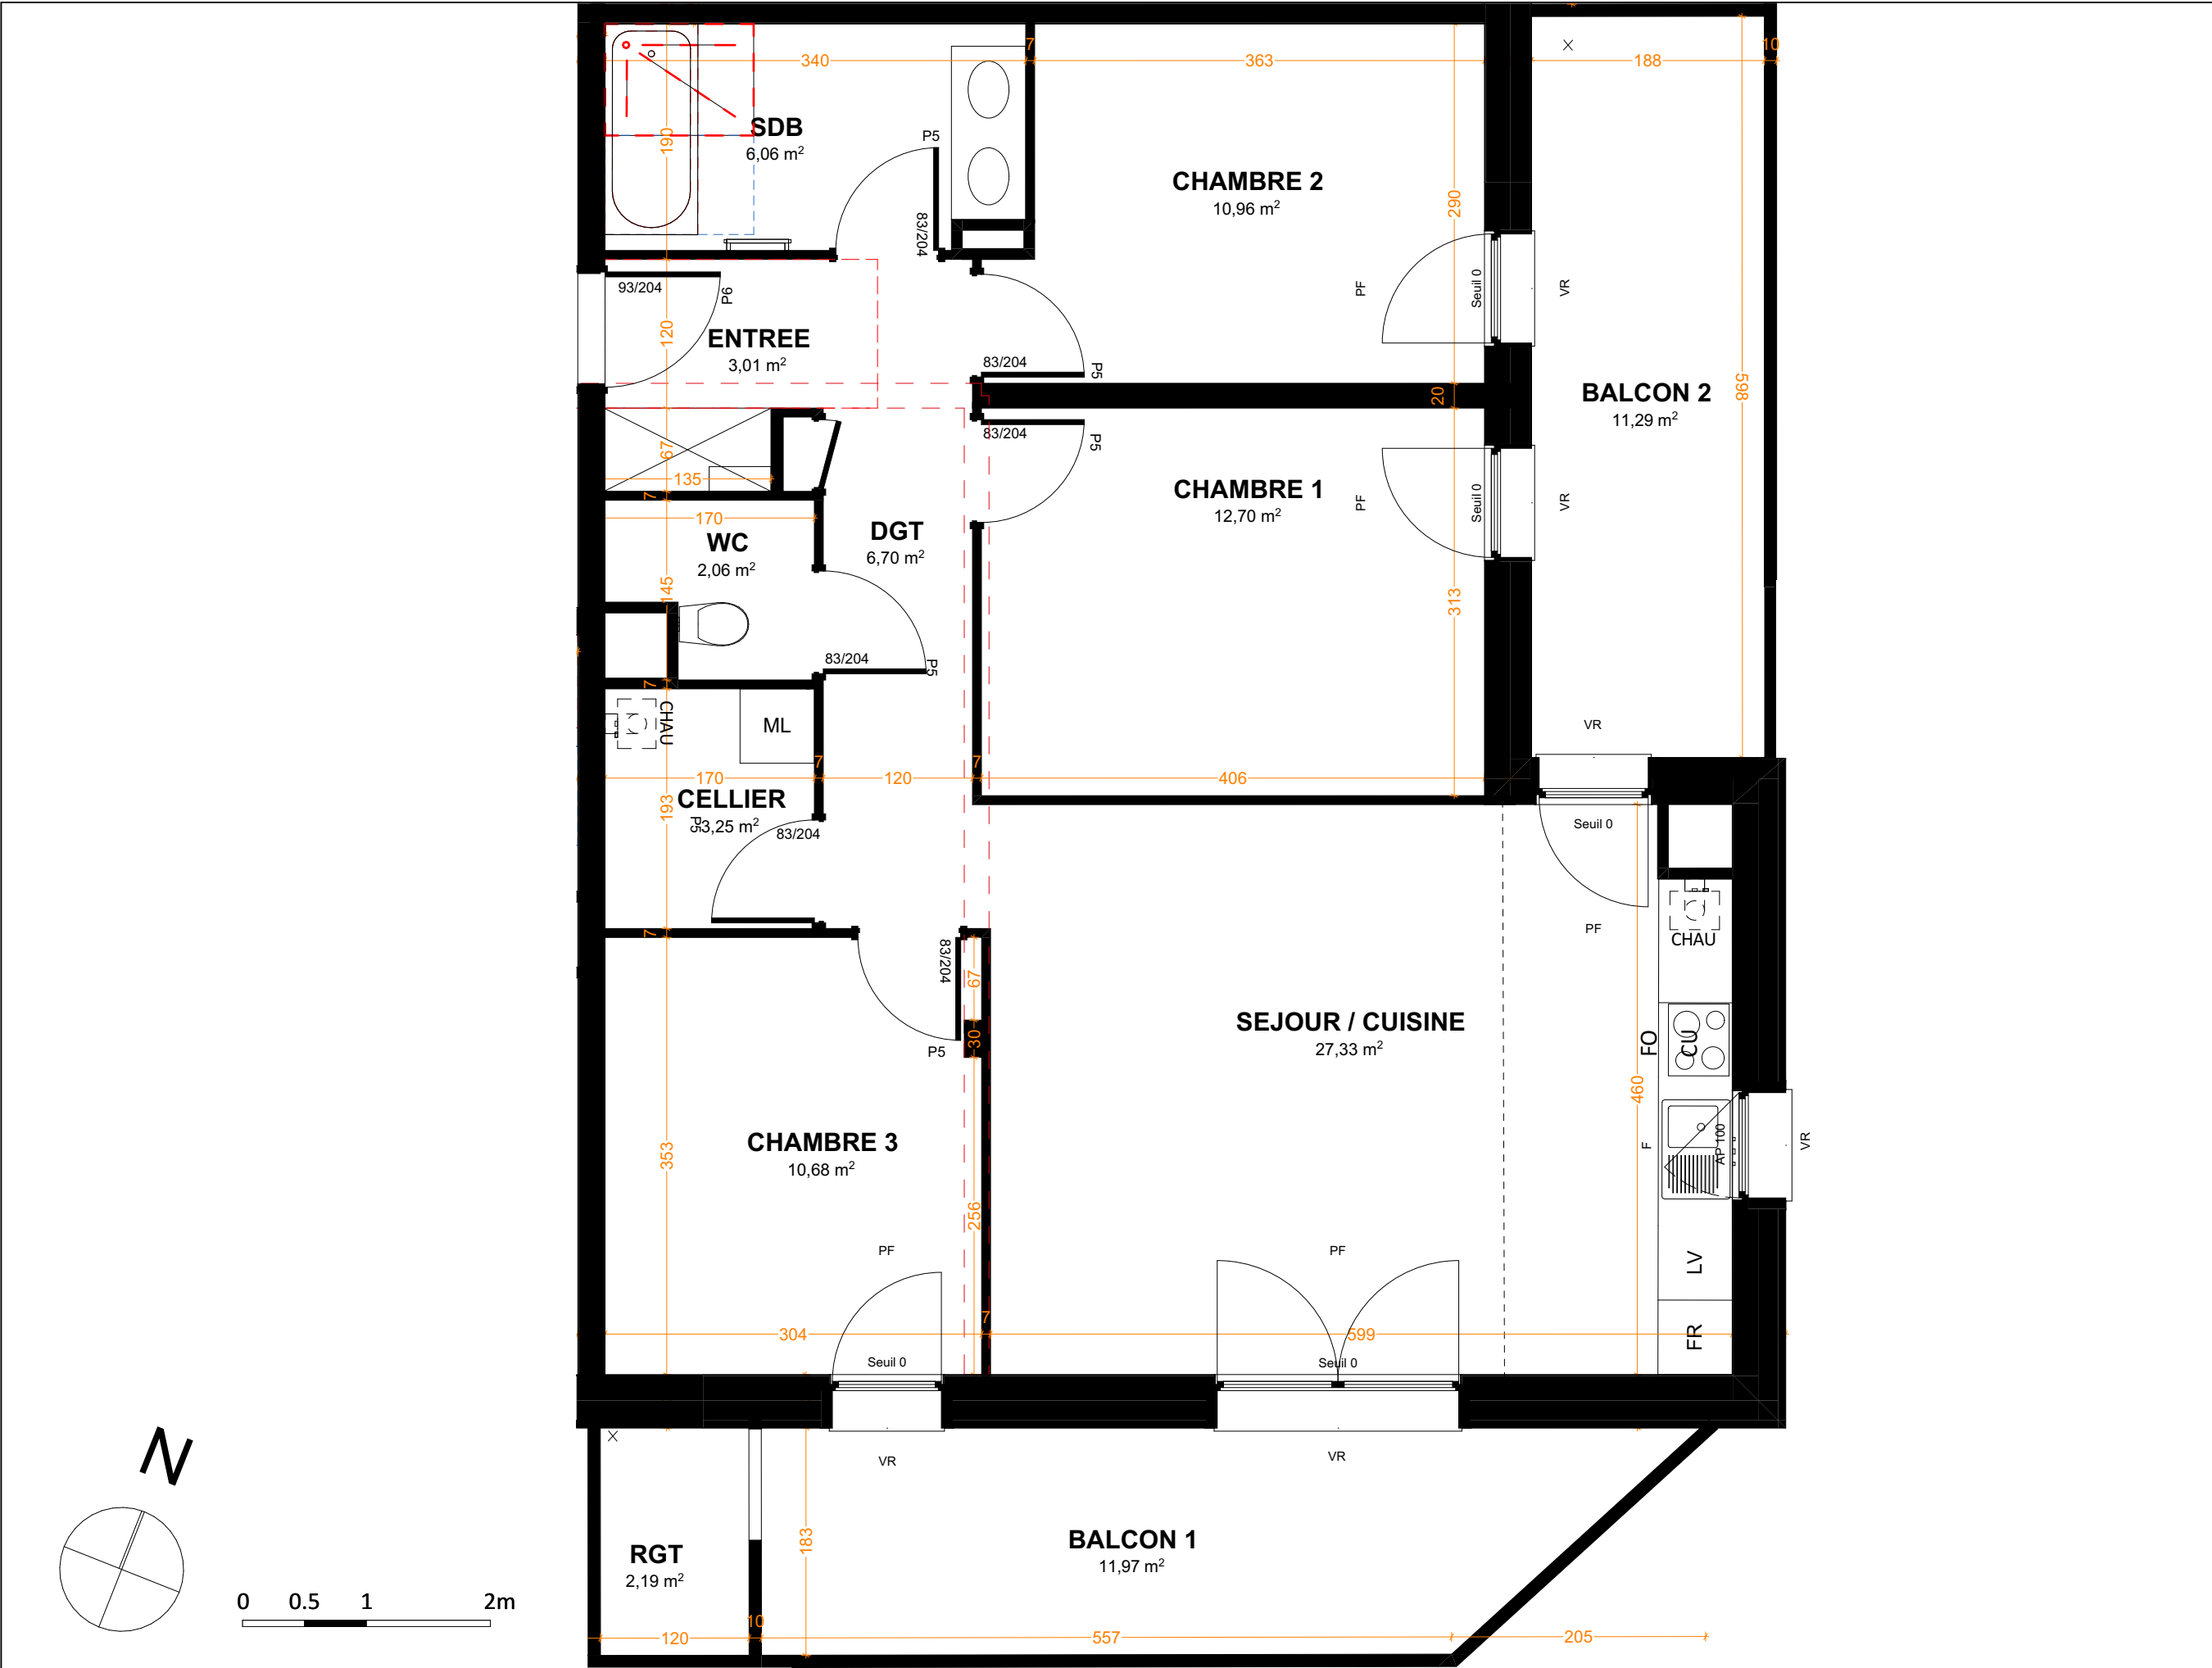

HABITATS COLLECTIFS
CREATION DE 21 LOGEMENTS EN
ACCESSION SOCIALE

RIVEA
Rue Poincaré
68460 LUTTERBACH

ATHIS
Propriétaire, tout simplement


Pierres et territoires
32 passage du Théâtre
68100 MULHOUSE
03.89.46.86.26
contact68@ptfa.fr

Type	N°	Niveau
T4	19	R+3

Pièces	Surface
ENTREE	3,01
DGT	6,70
SEJOUR / CUISINE	27,33
WC	2,06
SDB	6,06
CELLIER	3,25
CHAMBRE 1	12,70
CHAMBRE 2	10,96
CHAMBRE 3	10,68
	82,75 m²

Exterieur	Surface
BALCON 1	11,97
BALCON 2	11,29
RGT	2,19
	25,45 m²

Plan de repérage

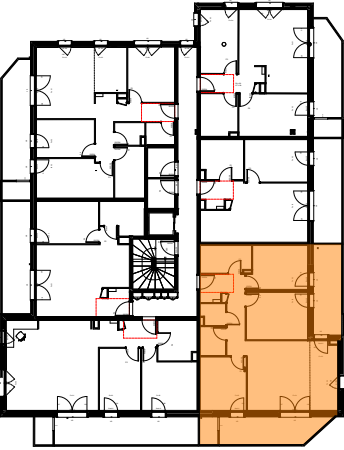

Echelle

27/05/2025

1:50