

Résidence "Le Belvédère"

Bât. B

Rue de Tréfflean,
56 450, Theix-Noyalo

APPARTEMENT : C11

Niveau R+1
Type : T2


SURFACES HABITABLES :

Cellier	2,11
Chambre 02	12,12
Entrée	5,12
Espace de vie	22,43
SDE	5,19
46,97 m²	

SURFACE ANNEXES :


Balcon : 5,4 m²

PLAN DE LOCALISATION

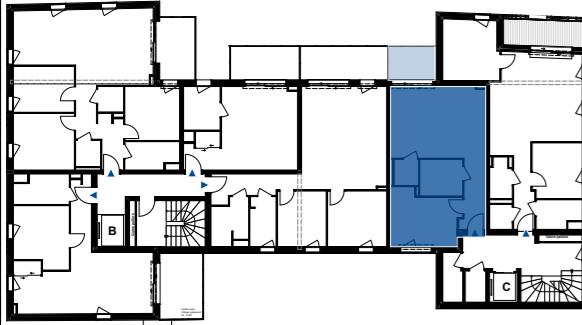


NOTA: En fonction des nécessités techniques ou administratives de la réalisation, des modifications sont susceptibles d'être apportées à ce plan qui ne revêt, avant d'être annexé à l'acte authentique de vente qu'un caractère informatif. Les surfaces et les cotés sont approximatives, les soffites, les faux plafonds et gaines sont susceptibles d'évoluer en situation, nombre et dimension. Les canalisations, retombées et regards ne sont pas figurés. Les éléments de mobilier (meubles et plans de travail) ne sont placés qu'à titre indicatif. La fourniture de l'électroménager n'est pas prévue.


PLAN DE L'APPARTEMENT :

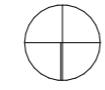

0 1 m 2 m 3 m

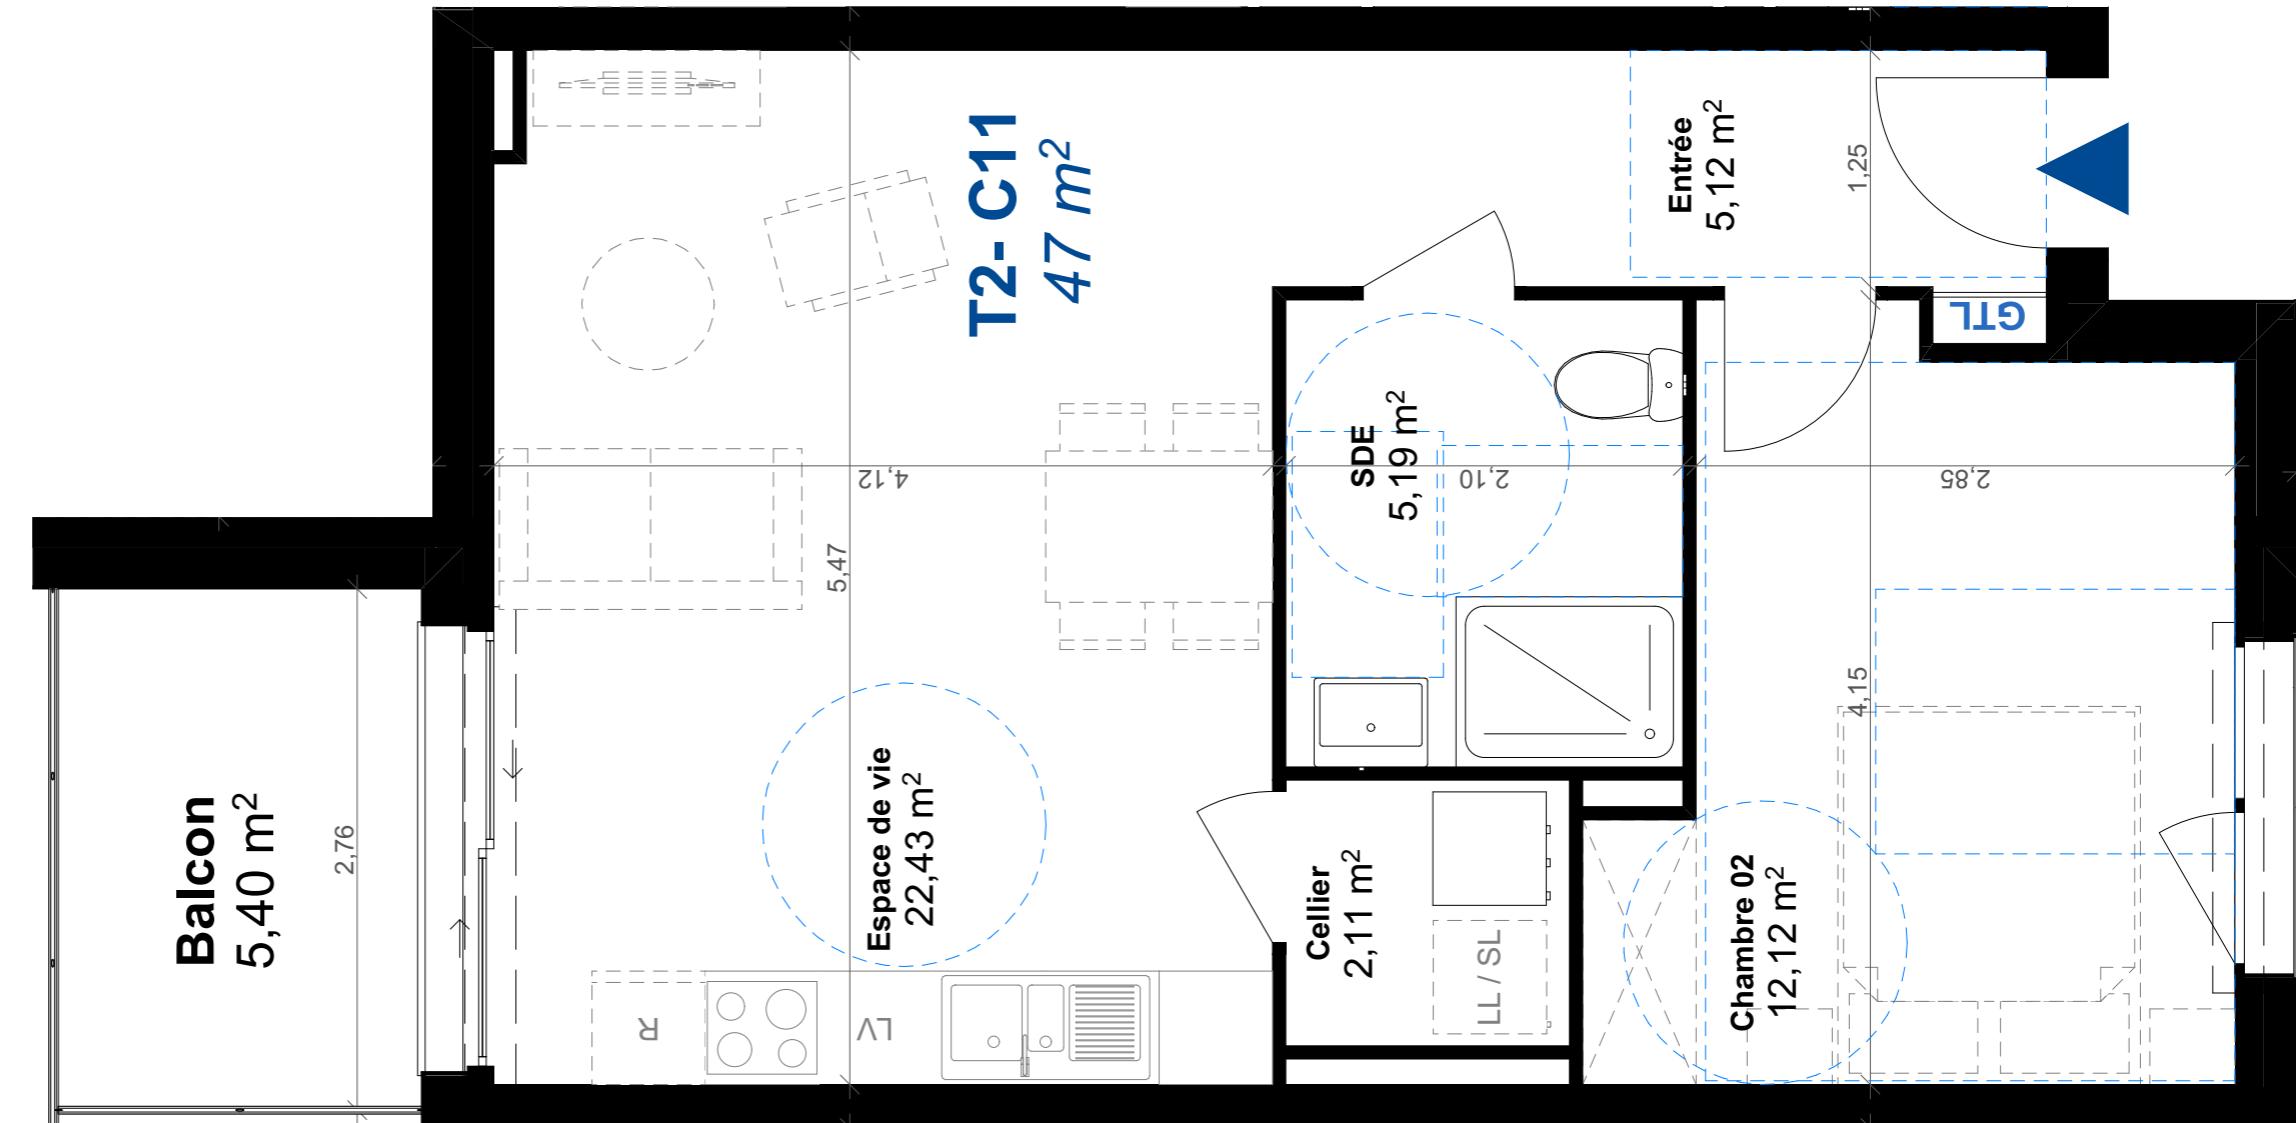

LEGENDE :

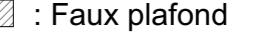- R : Réfrigérateur
- LV : Lave Vaisselle
- LL : Lave Linge
- SL : Sèche Linge
- T : Trappe de visite
- CH : Chaudière
- GTL : Compteur électrique
-  : Faux plafond