

Appartement

111 - 3P

Etage:R+2

PLAN DE VENTE

- Luméa -

Lotissement « Le Hameau du Piemont II » 68700 Cernay

Indice	Date
0	13/03/2026




Plan d'étage

Surfaces habitables en m<sup>2</sup>:

Pièce	Surface
Chambre 1	12,92
Chambre 2	9,72
Dgt	2,84
Entrée	3,78
Sdb	5,56
Séjour/cuisine	26,49
Wc	3,14
<b>Total</b>	<b>64,45 m<sup>2</sup></b>
Balcon	9,46
<b>Total</b>	<b>9,46 m<sup>2</sup></b>

Signatures :

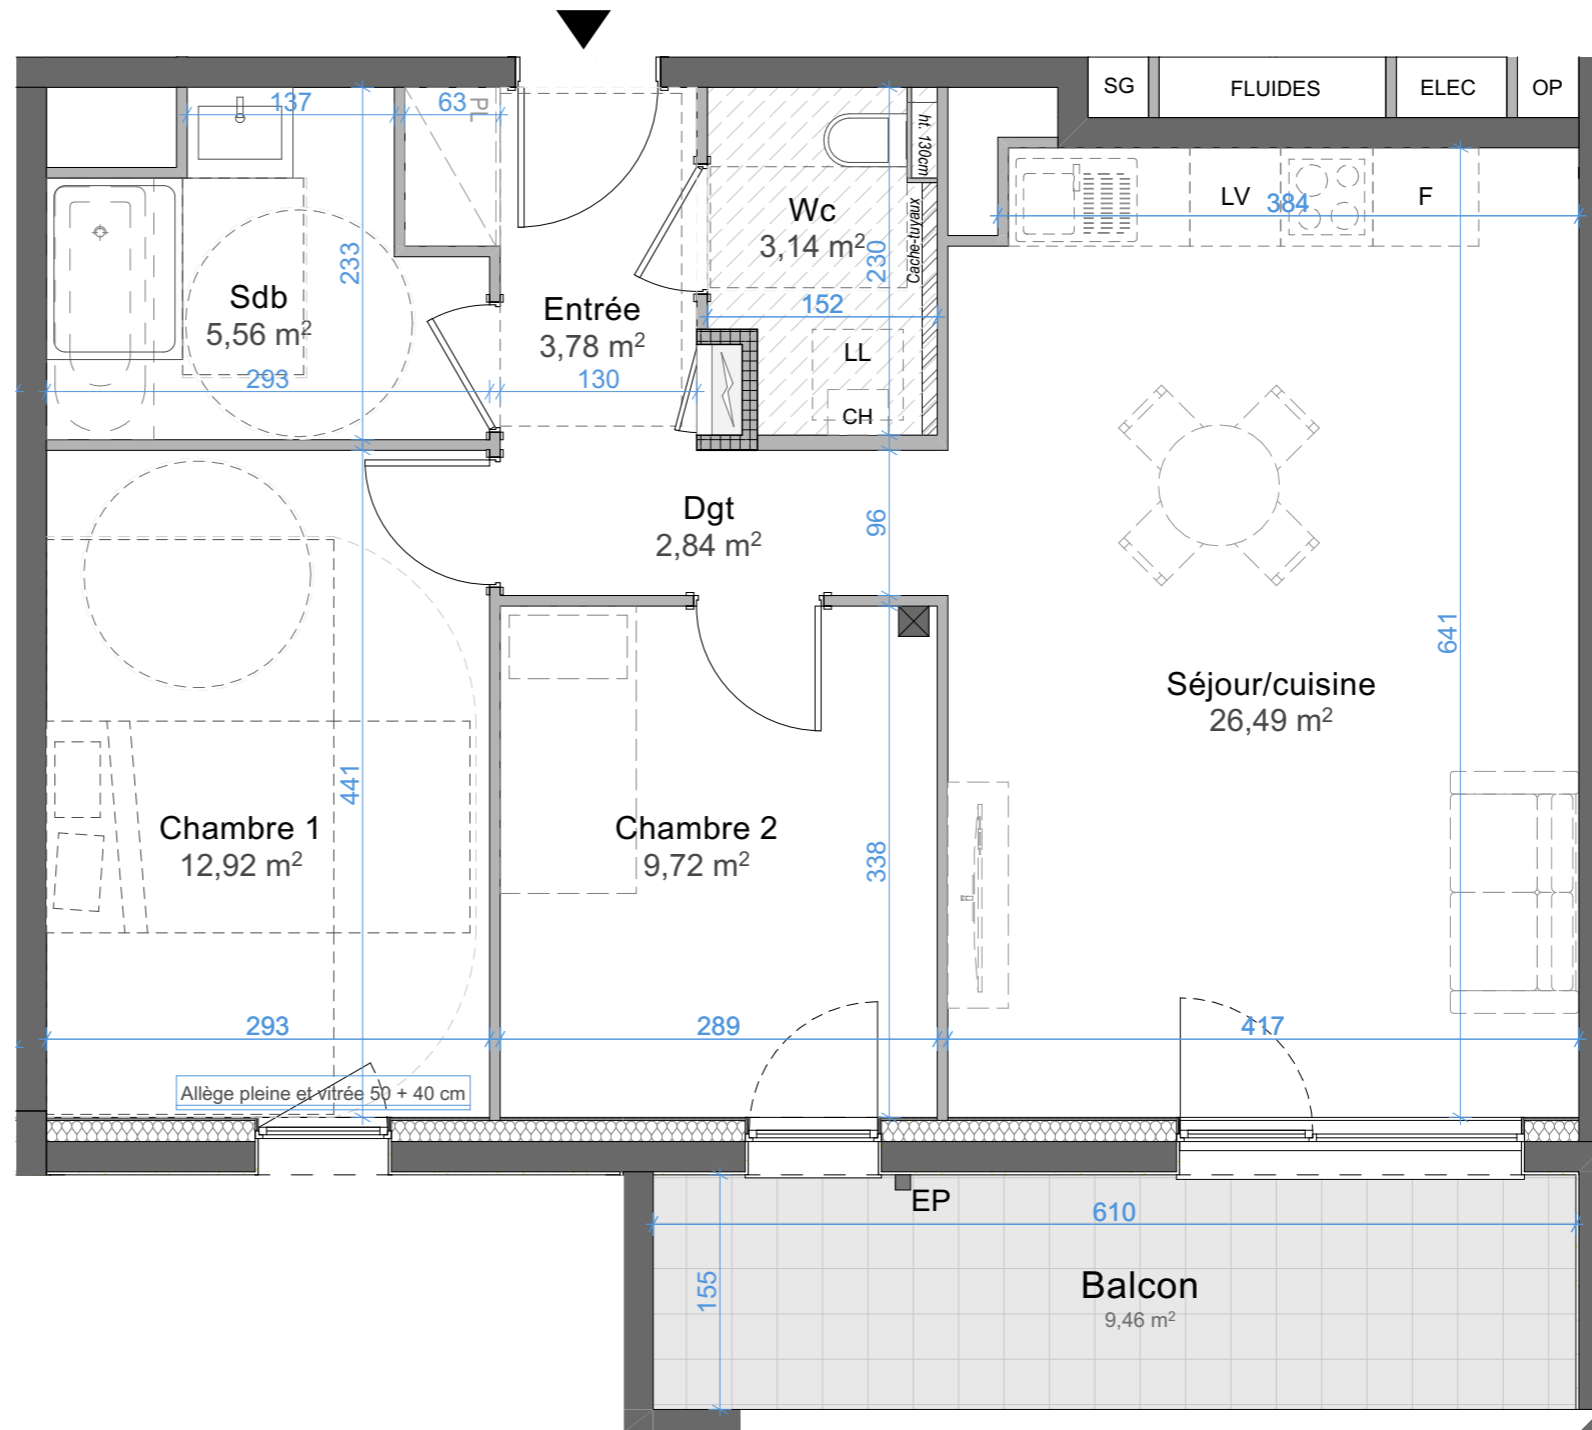

Plan établi par:

NOTA: