

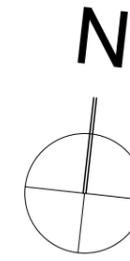


SCCV SEVRE

1 et 3, Impasse Stéphanie et Jeno Löwy
44690 La Haie-Fouassière

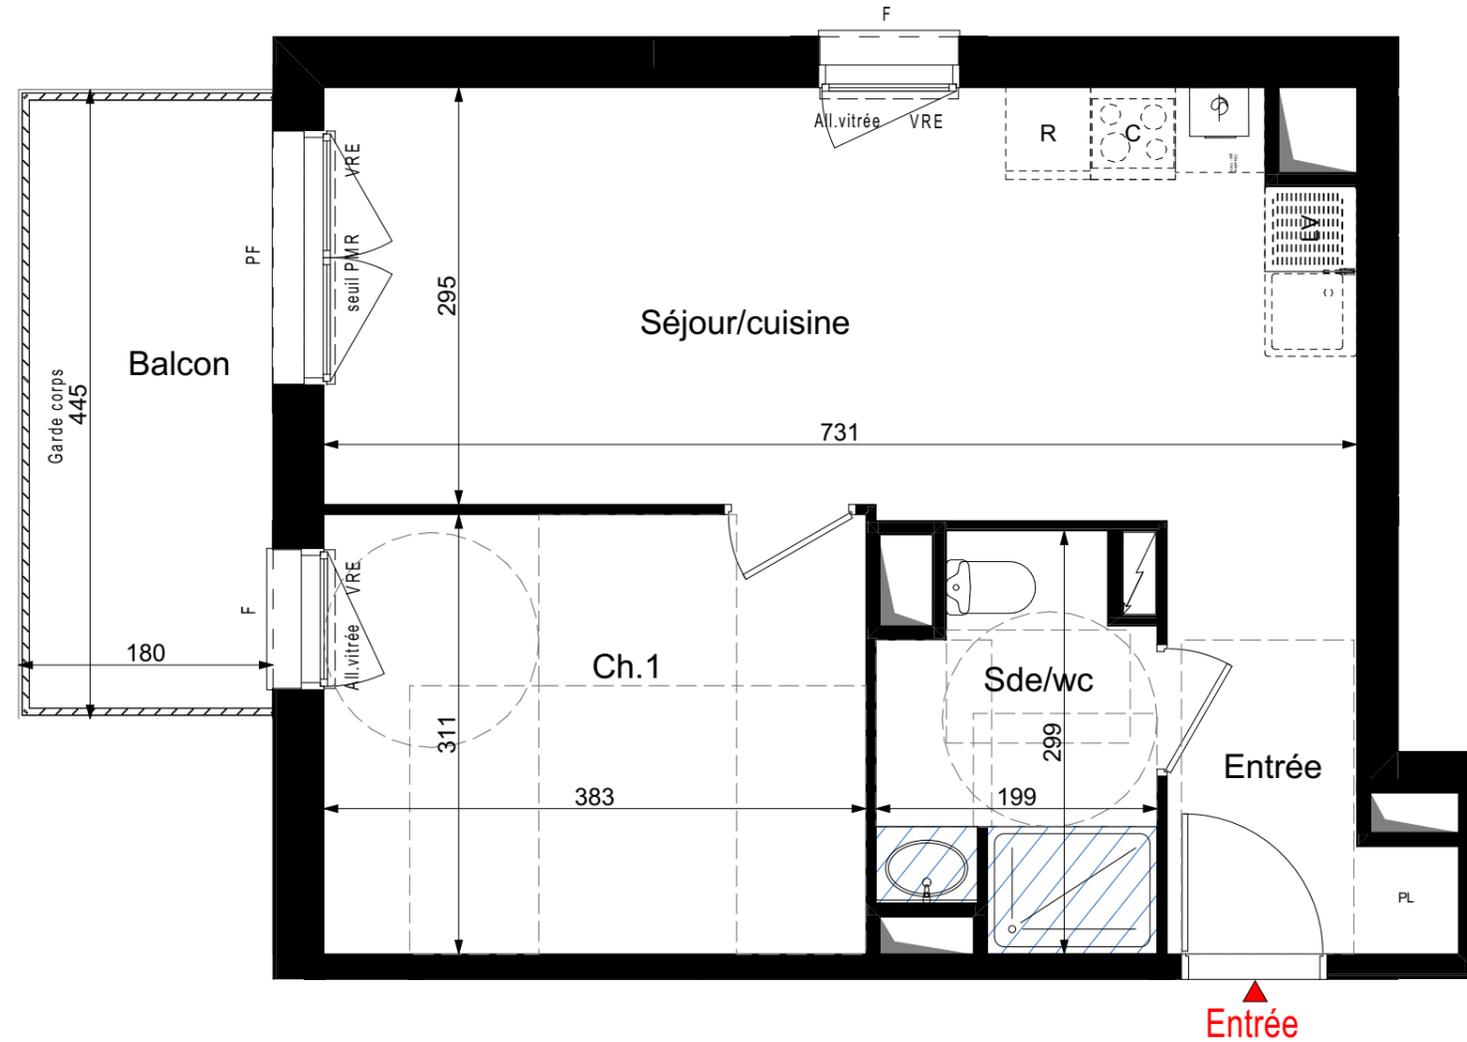

PLAN DE MASSE

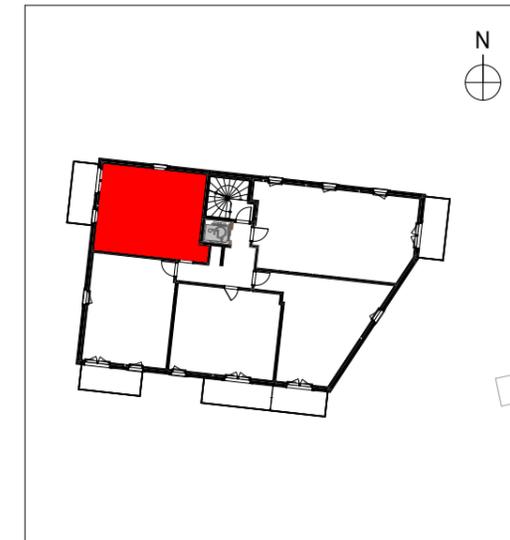

Bâtiment E	R+2	E205	T2
------------	-----	------	----

SURFACES HABITABLES	
Entrée	3,5
Pl.	0,5
Séjour/cuisine	22,1
Ch.1	12,1
Sde	5,0
SURFACE TOTALE HABITABLE	43,2 m²
Balcon	8,0

PROVISOIRE

NOTA :

LE PRÉSENT DOCUMENT EST ÉTABLI SUR LA BASE DU DOSSIER DE PERMIS DE CONSTRUIRE ET POURRA SUBIR DES ADAPTATIONS DIMENSIONNELLES, TECHNIQUES ET D'ORGANISATION AFIN DE RÉPONDRE AUX CONTRAINTES INDUITES PAR LES ÉTUDES DÉTAILLÉES D'EXÉCUTION. LES POUTRES, POTEAUX, SOFFITES ET FAUX-PLAFONDS N'APPARAISSENT DONC PAS SYSTÉMATIQUEMENT. LES ÉLÉMENTS DE MOBILIER, MEUBLES ET PLANS DE TRAVAUX, NE SONT PLACÉS QU'À TITRE INDICATIF. SELON LES CONFIGURATIONS, LA BAIGNOIRE PEUT ÊTRE REMPLACÉE PAR UN RECEVEUR DE DOUCHE ET LE PLACARD DE LA CHAMBRE PRINCIPALE PEUT ÊTRE DÉMONTABLE POUR RENDRE L'ACCESSIBILITÉ PMR.

LEGENDE :

PL: placard	CET: chauffe-eau thermodynamique	Faux-plafond ou soffite
SS: sèche-serviette	VRE: volet roulant électrique	Gaine technique
LL: lave-linge	VR: volet roulant	Tableau électrique
LV: lave-vaisselle	F: fenêtre	Cloture séparative
R: réfrigérateur	OB: fenêtre oscillo battant	
PAC: pompe à chaleur	PF: porte fenêtre	
RP: robinet de puisage	PF+F: porte fenêtre + Fixe	
SL: sèche linge	All.Pl: allège pleine	
	All.vitrée: allège vitrée	