

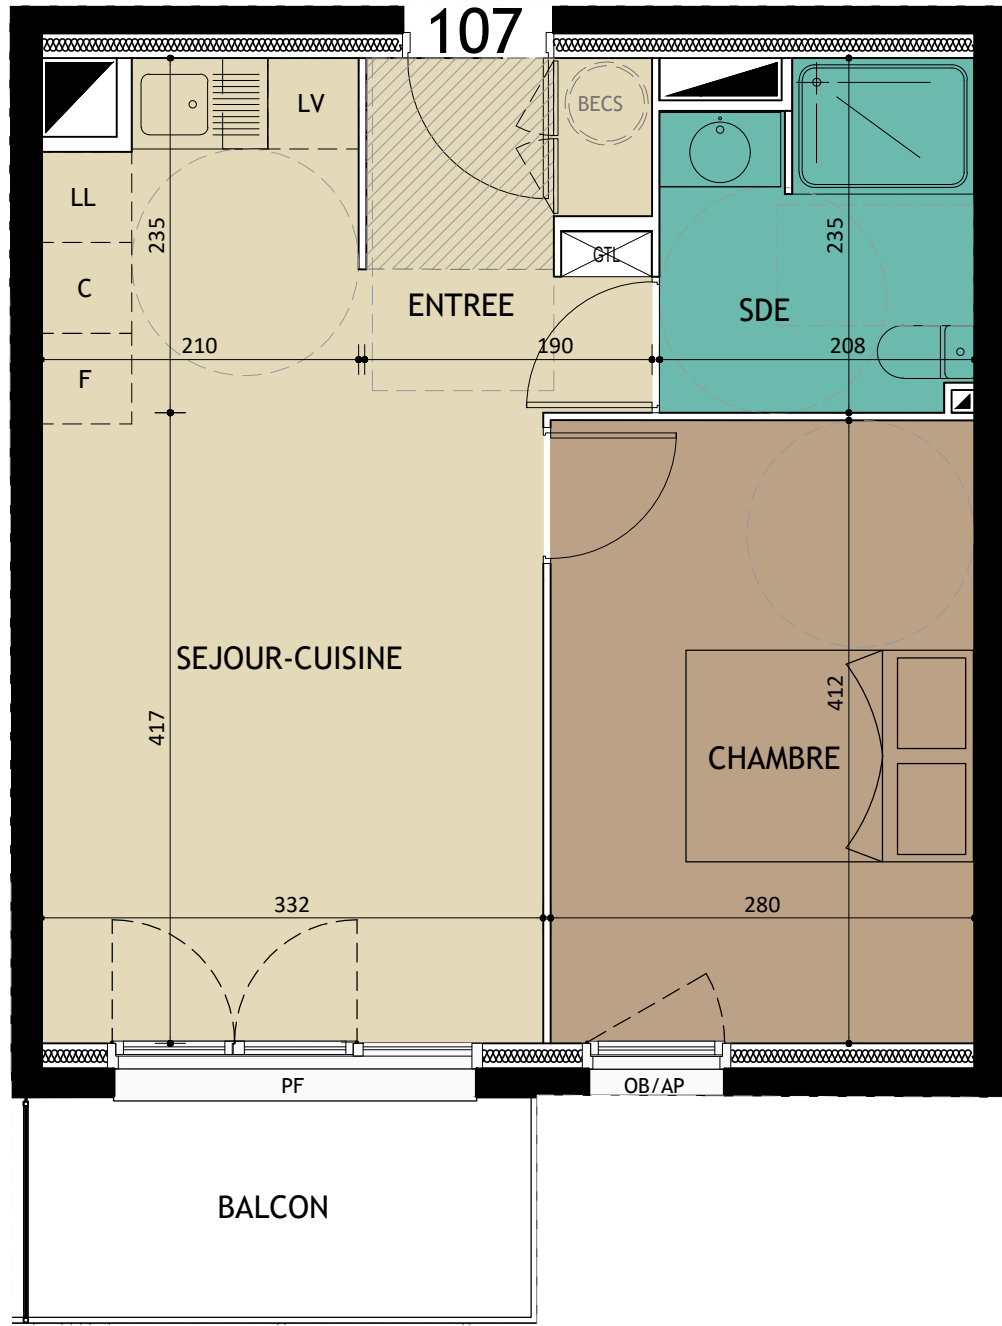


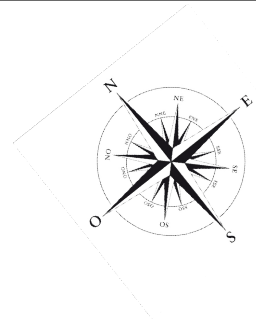

ECHELLE 1/50

Coté Sud 4 route d'Harcourt 14320 MAY SUR ORNE

PLAN DE VENTE

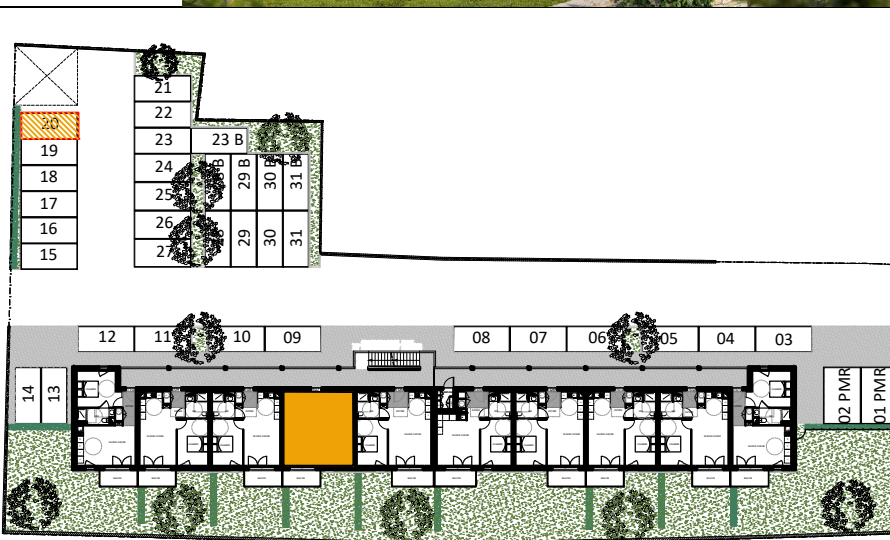

ABREVIATIONS :		Parking	20
		APPARTEMENT	107
		ETAGE	R+1
		TYPE	2P
		SURFACE HABITABLE	40.04m²
		Entrée	4.35m²
		Séjour - Cuisine	19.60m²
		Chambre	11.55m²
		Salle d'eau / WC	4.54m²
		TOTAL HABITABLE	40.04m²
		Balcon	4.88m²

DATE	19.03.2026
INDICE	-

Nota : Les surfaces et équipements sont donnés à titre indicatif. Ce plan est susceptible d'être légèrement modifié en fonction des nécessités techniques et/ou réglementaires de la réalisation, et des sujétions de chantier. Les canalisations et radiateurs ne sont pas figurés au plan.