


ECHELLE 1/50

Le Clos de la Fonderie 1C rue Moisson 14111 LOUVIGNY

PLAN DE VENTE DEFINITIF

3J
PROMOTION

D.A
Dangréaux Architecte

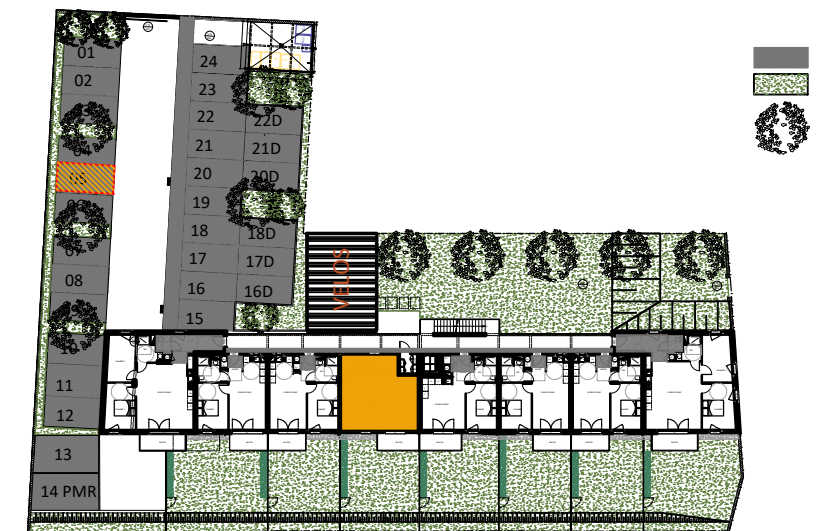

ABREVIATIONS :

LL Lave-linge
LV Lave-vaisselle
C Cuisson
F Froid

BECS Ballon d'eau chaude sanitaire

AP Allège pleine
AV Allège vitrée
OB Oscillo-battant
PF Porte-fenêtre

Soffitte

Parking	05
APPARTEMENT	105
ETAGE	ETAGE 1
TYPE	2P
SURFACE HABITABLE	38.64m ²

Entrée	5.29m ²
Séjour - Cuisine	17.30m ²
Chambre	11.55m ²
Salle d'eau / WC	4.50m ²
TOTAL HABITABLE	38.64m ²
Balcon	5.59m ²

DATE	09.12.2025
INDICE	-

Nota : Les surfaces et équipements sont donnés à titre indicatif. Ce plan est susceptible d'être légèrement modifié en fonction des nécessités techniques et/ou réglementaires de la réalisation, et des sujétions de chantier. Les canalisations et radiateurs ne sont pas figurés au plan.