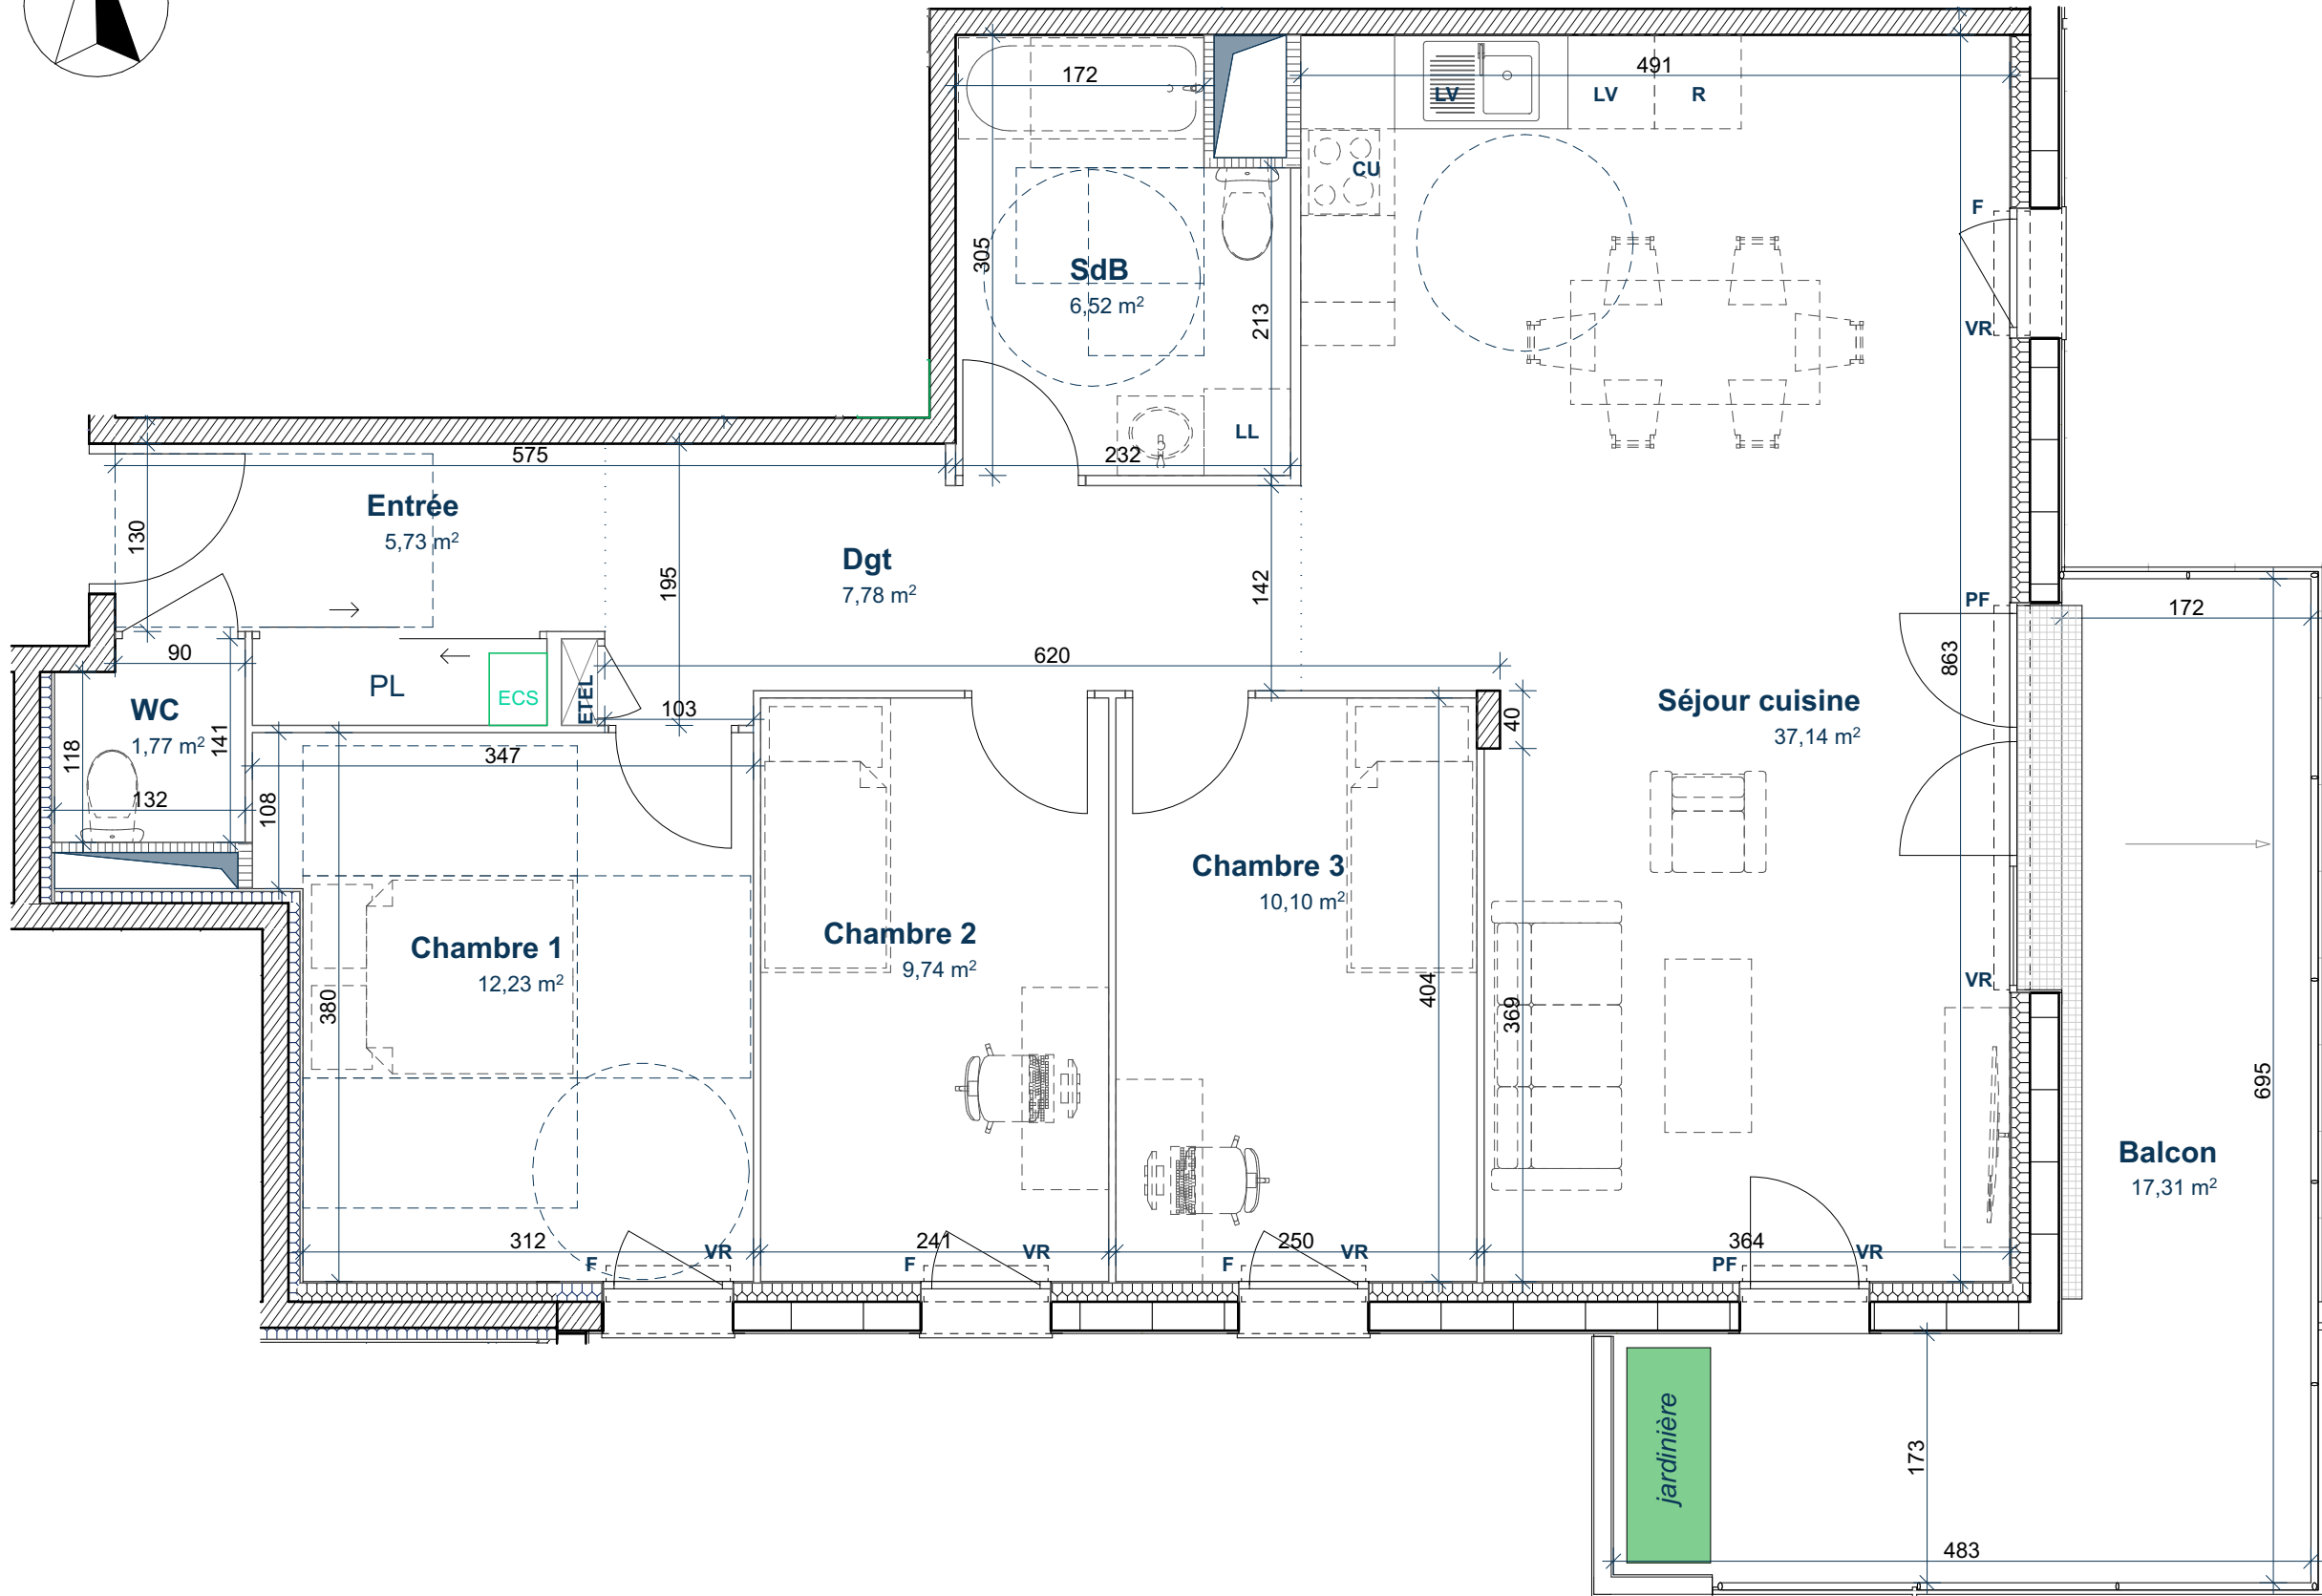
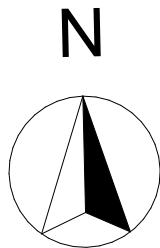


Image non contractuelle

LES TERRASSES DE L'ORNE

3J
PROMOTION

PLAN DE VENTE

Appartement A 507
Type 4P

niveau Plan R+5

places de stationnement attribuées:
B5 et B6



Surface habitable

Chambre 1	12,23
Chambre 2	9,74
Chambre 3	10,10
Dgt	7,78
Entrée	5,73
SdB	6,52
Séjour cuisine	37,14
WC	1,77
Total	91,01 m²

Surface extérieure

Balcon	17,31
--------	-------

F Fenêtre	LV Lave vaisselle
PF Porte-fenêtre	LL Lave Linge
VR Volet roulant	R Réfrigérateur
ETEL Tableau d'alimentation	CU Cuisinière

Le 05/12/2024

Indice
MARCHÉS

Architectes
MILLET-CHILOU-GARDETTE

NOTA : 1 - Les surfaces et les équipements sont données à titre indicatif. Les détails d'exécution, les techniques réglementaires et les suggestions de chantier peuvent apporter des modifications tant en ce qui concerne les dimensions libres que l'équipement.
2 - Les équipements suivants, mobiliers, frigo, lave-ling, lave-vaisselle, plaque de cuisson, aménagements placards, voitures, représentés sur le plan ne sont pas compris en vente tout comme les éléments en pointillés.