

Une différence maximale de 5% par rapport aux surfaces sera considérée comme admissible

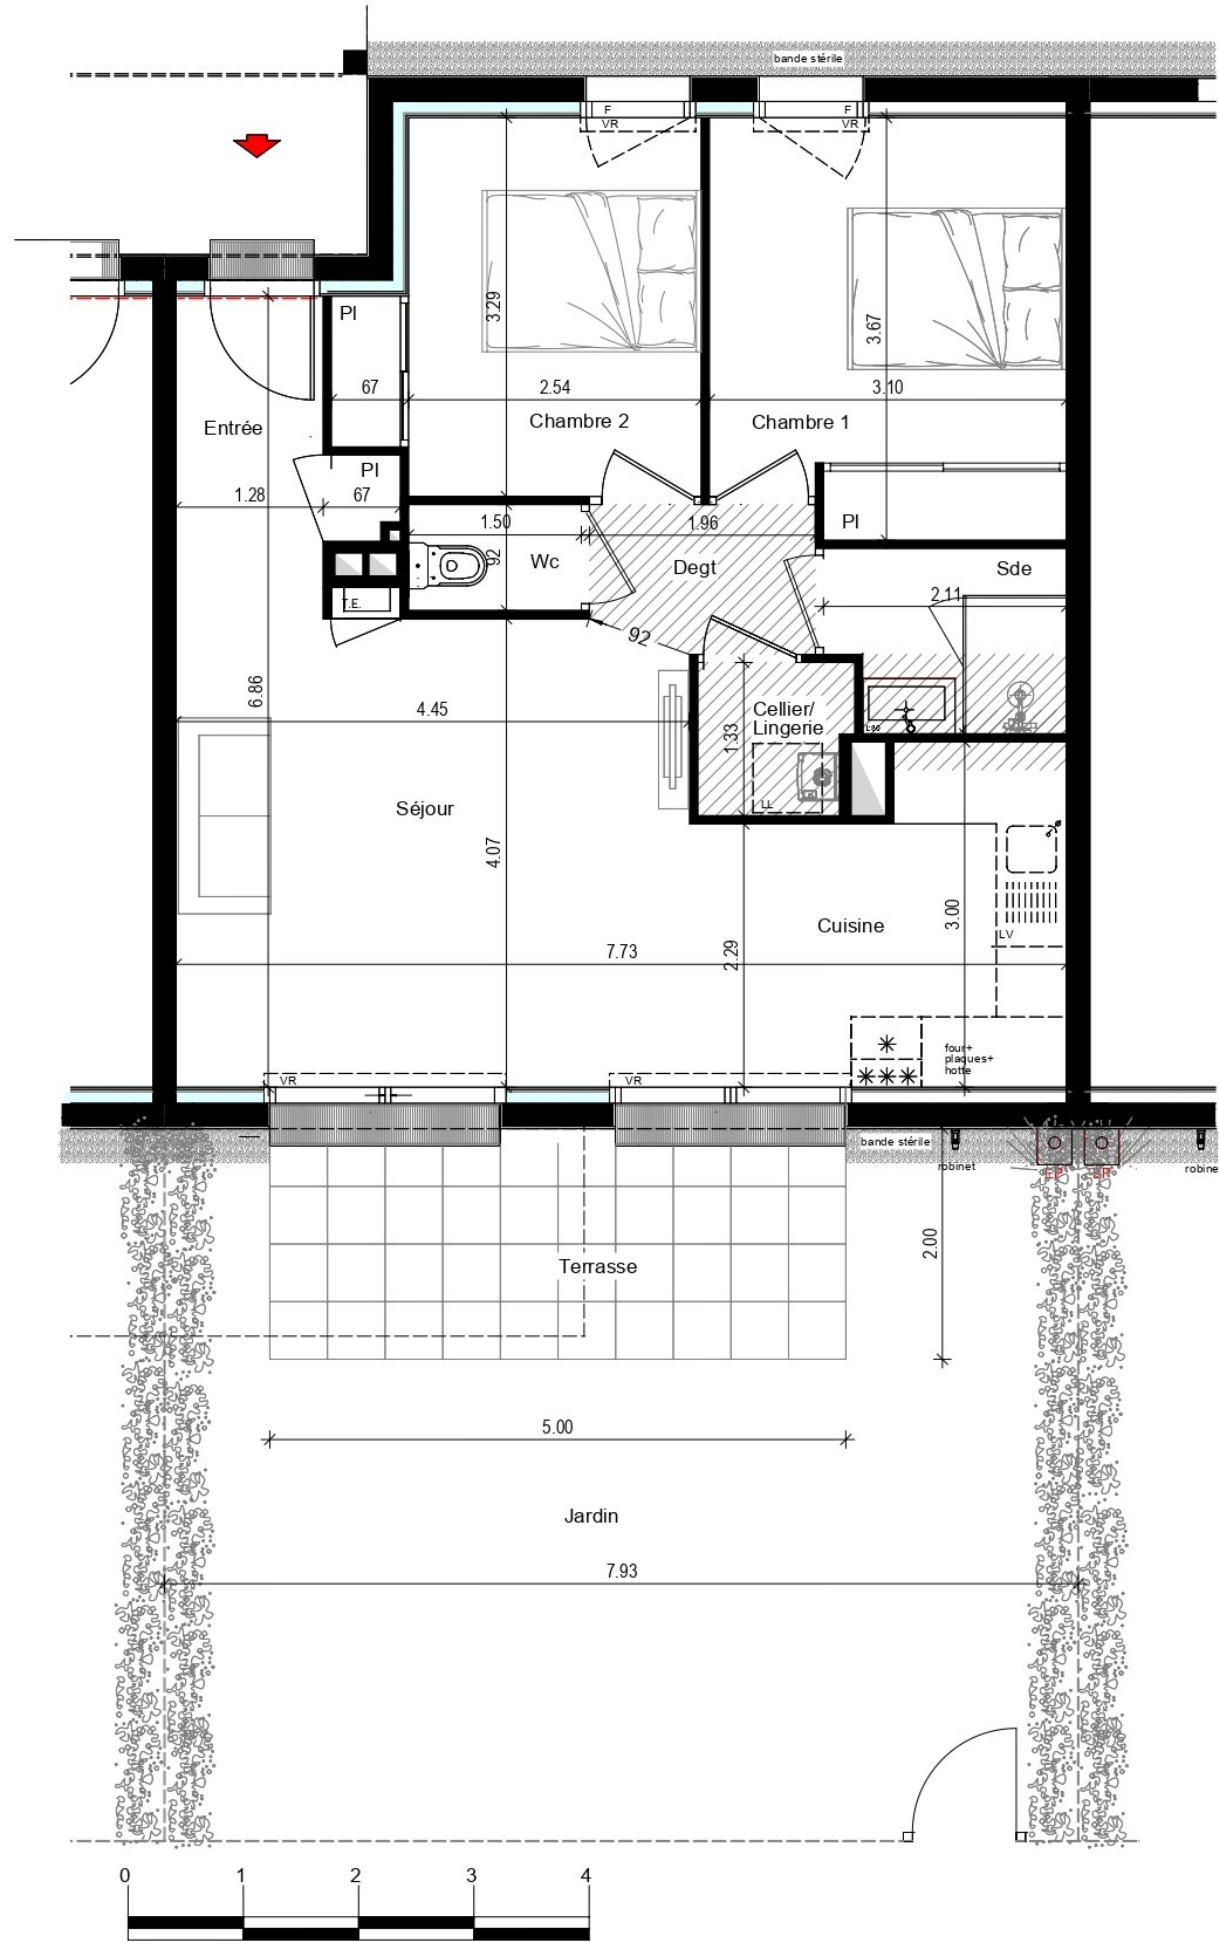


Tableau électrique



DESIGNATION DES PIECES	SURFACES HABITABLES
ENTREE / PL	4.05m²
SEJOUR / CUISINE / DEGT	28.95m²
CHAMBRE 1 / PL	10.95m²
CHAMBRE 2 / PL	9.20m²
SDE	3.15m²
WC	1.40m²
CELLIER / LINGERIE	1.70m²
TOTAL HABITABLE	59.40m²
ANNEXES:	
TERRASSE	10.00m²
JARDIN	39.00m²
TOTAL ANNEXES	49.00m²

PLAN DE VENTE	INDICE A	15.08.2025
---------------	----------	------------

PRESQU'ILE
/investissement/