



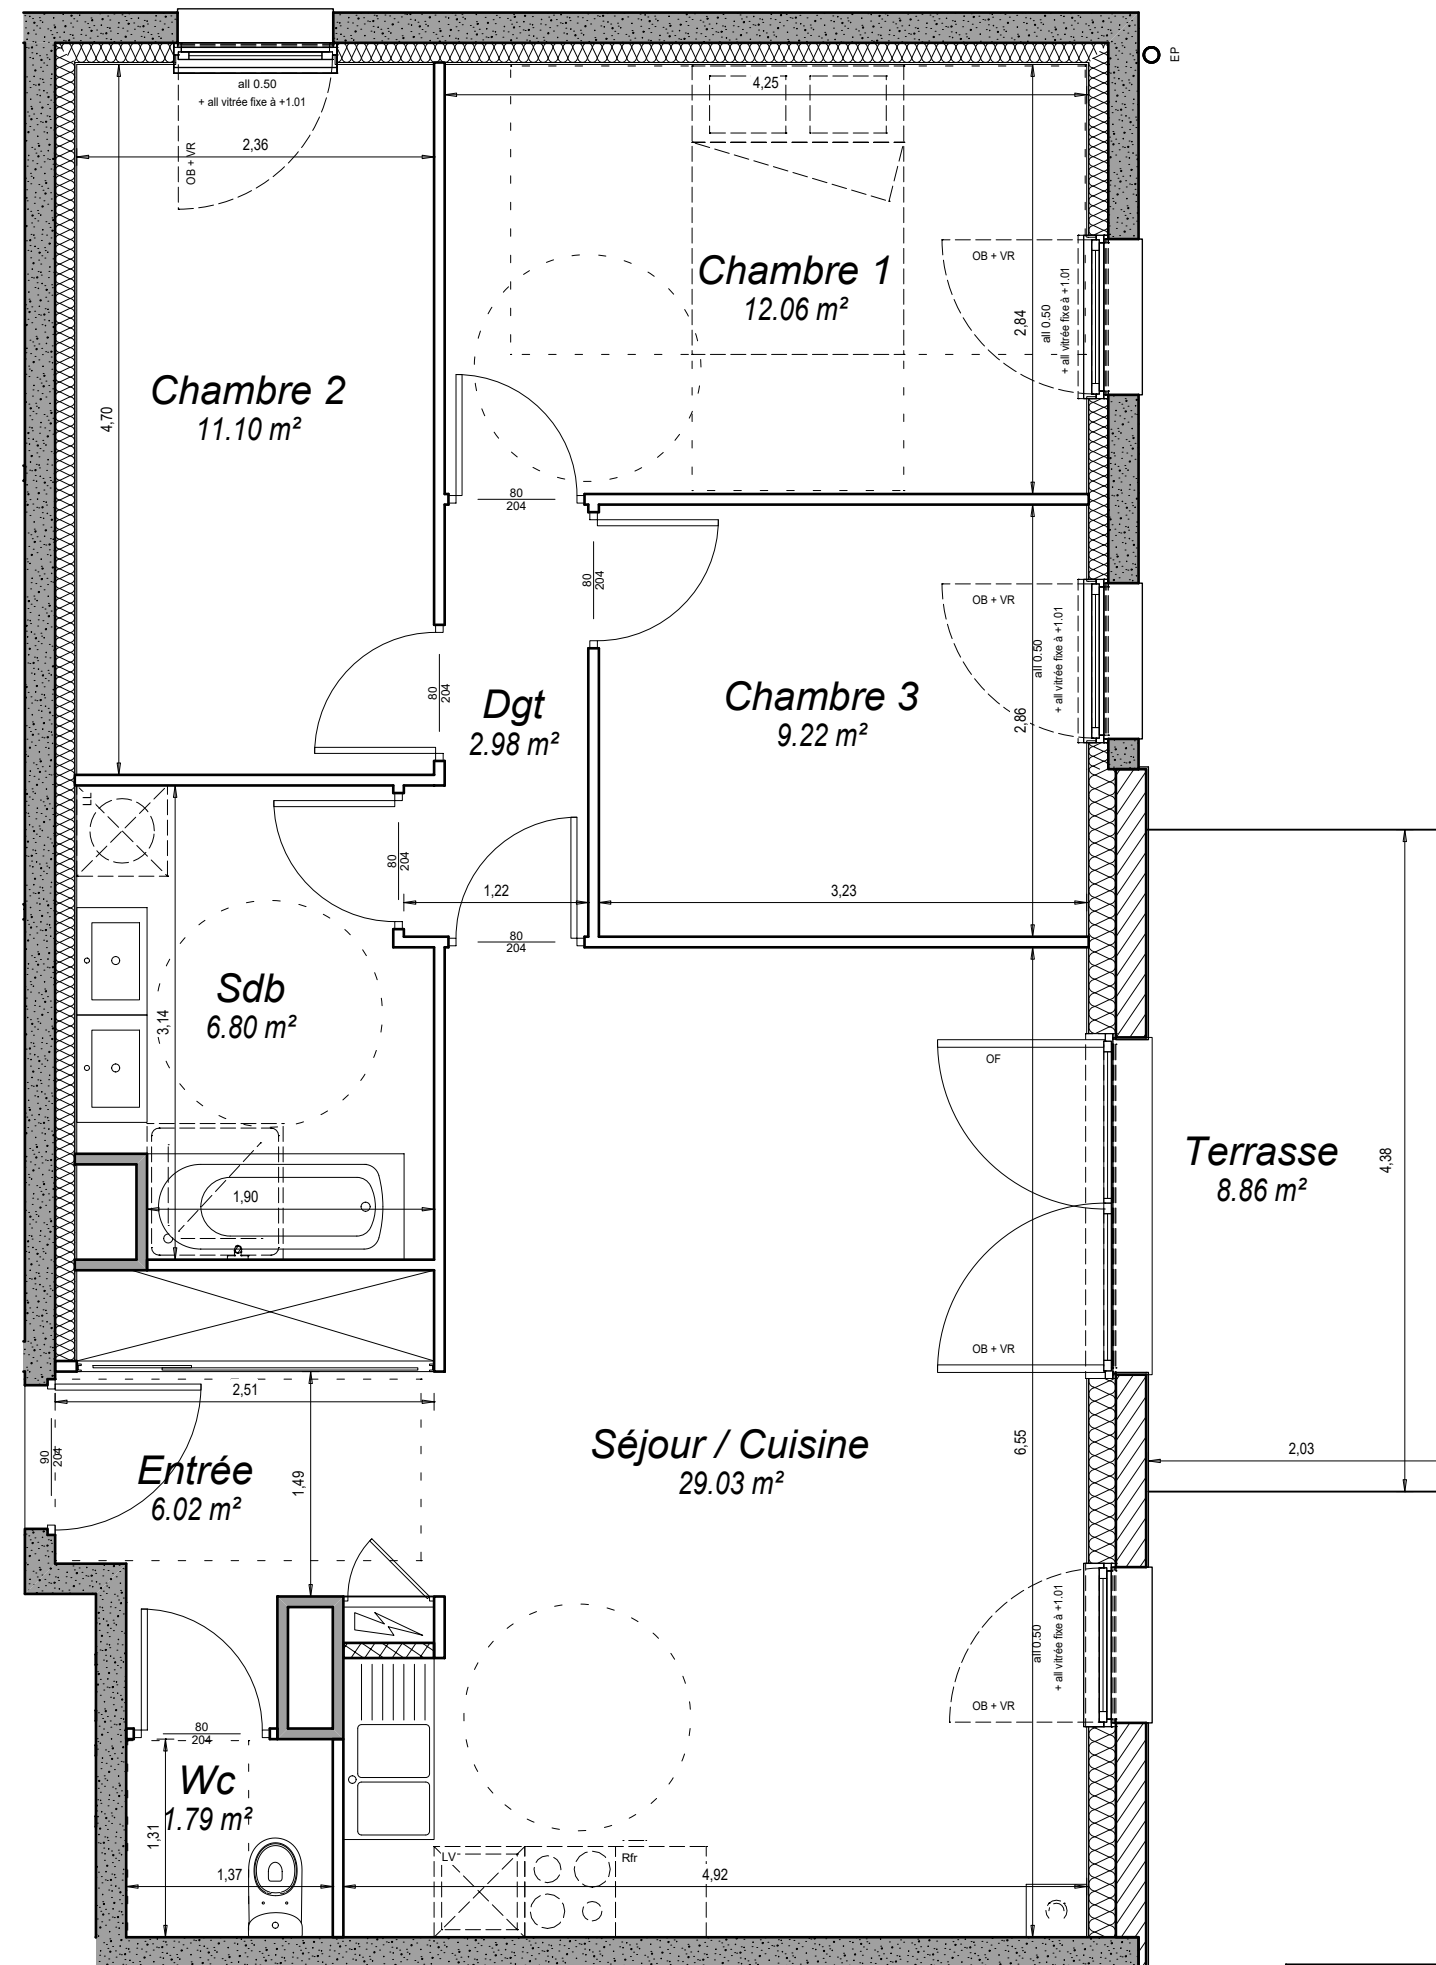

Document non contractuel. Des modifications pourront être apportées au plan pour des raisons techniques ou réglementaires. Les retombées, soffites et faux-plafonds sont représentés à titre indicatif, ils sont susceptibles d'être modifiés.

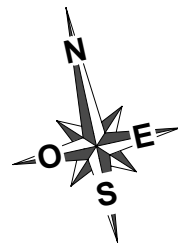

SCI ATHIS représentée par Pierres & Territoires
32, Passage du Théâtre - 68100 MULHOUSE

Tél: 03.89.46.86.26 - site web: pierres-territoires-alsace.com
E-mail: contact68@ptfa.fr

"SERENIS"

Rue Simone Veil
68310 WITTELSHEIM

Bat.B - RDC -

201-T4	Surf.Hab.	Surf.Ann.
Entrée	6.02 m²	
Séjour / Cuisine	29.03 m²	
Chambre 1	12.06 m²	
Chambre 2	11.10 m²	
Chambre 3	9.22 m²	
Sdb	6.80 m²	
Wc	1.79 m²	
Dgt	2.98 m²	
Terrasse		8.86 m²
Jardin à usage privatif		116.27 m²
TOTAL	79.00 m²	125.13 m²



Plan provisoire du 25-03-2022