


LES TERRASSES DE LINÉOSTIC


Avenue André Angot
29000 QUIMPER

Provisoire

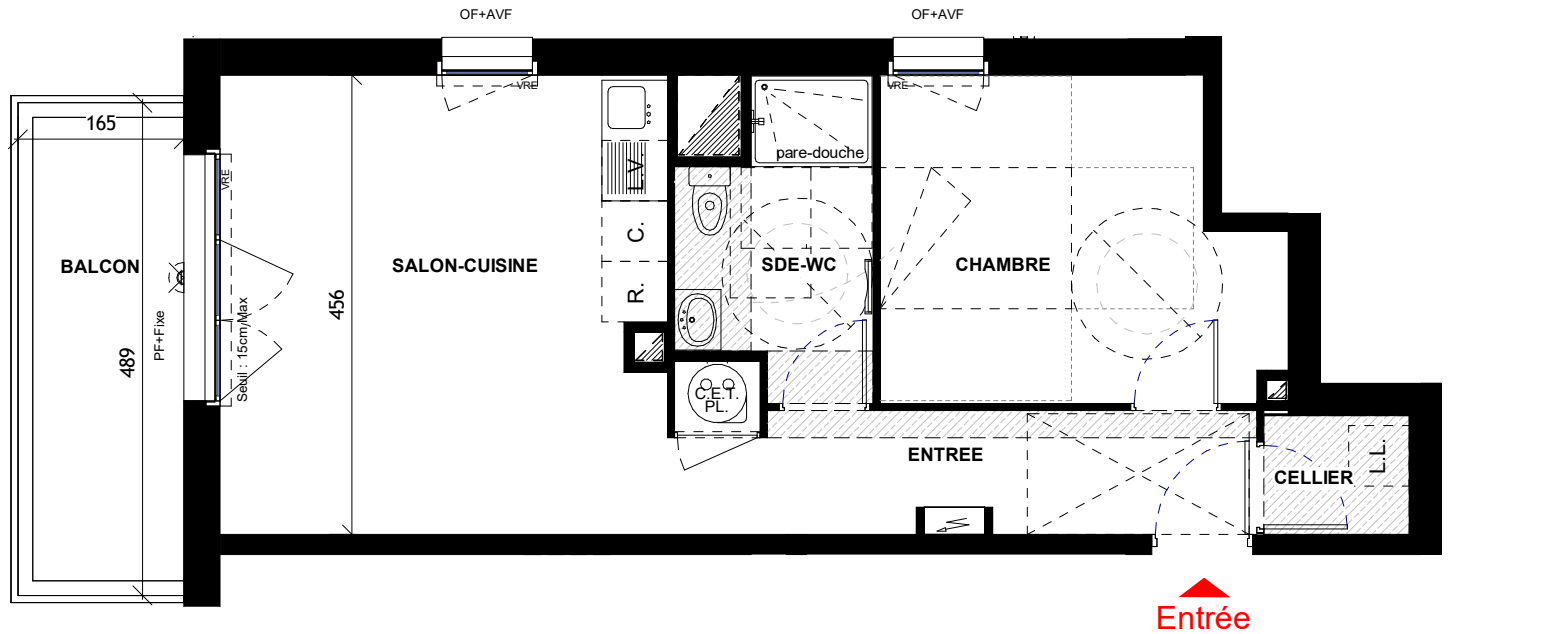

PRESQU'ILE
Investissement
Promoteur & Constructeur
10, rue de la Briquerie - 44350 GUERANDE
Tél : 02.40.24.88.59

PLAN DE COMMERCIALISATION

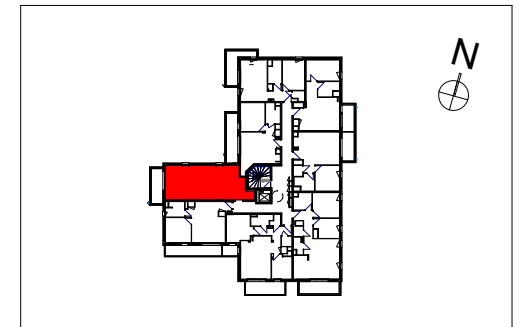

Collectif D	R+1	D108	T2
-------------	-----	------	----

SURFACES HABITABLES	
ENTREE	5.77 m ²
SALON-CUISINE	21.63 m ²
CHAMBRE	11.80 m ²
CELLIER	1.70 m ²
SDE-WC	5.25 m ²
SURFACE HABITABLE TOTALE	46.15 m²
BALCON	8.04 m ²

Nota :
Le présent document est établi sur la base du dossier de Permis de Construire et pourra subir des adaptations dimensionnelles, techniques et d'organisation afin de répondre aux contraintes induites par les études détaillées d'exécution. Les poutres, poteaux, soffites et faux-plafonds n'apparaissent donc pas systématiquement. Les éléments de mobilier, meubles et plans de travaux, ne sont placés qu'à titre indicatif. Selon les configurations, la baignoire peut être remplacée par un receveur de douche et le placard de la chambre principale peut être démontable pour rendre l'accessibilité PMR.

LEGENDE

PL. : placard	CET : chauffe-eau thermodynamique		Soffite, poutre, faux-plafond 2.20m ht min.
SS : sèche-serviette	VRE : volet roulant électrique		Tableau électrique
LL : lave-linge	OF : fenêtre ouvrant à la française		Gaine technique
LV : lave-vaisselle	PF : porte-fenêtre		Applique extérieure
R : réfrigérateur	PF+Fixe : porte-fenêtre+Fixe		
C : cuisson	All.Pl. : allège pleine		
R : réfrigérateur	AVF : allège vitrée fixe		

Date 24 Juin 2026