



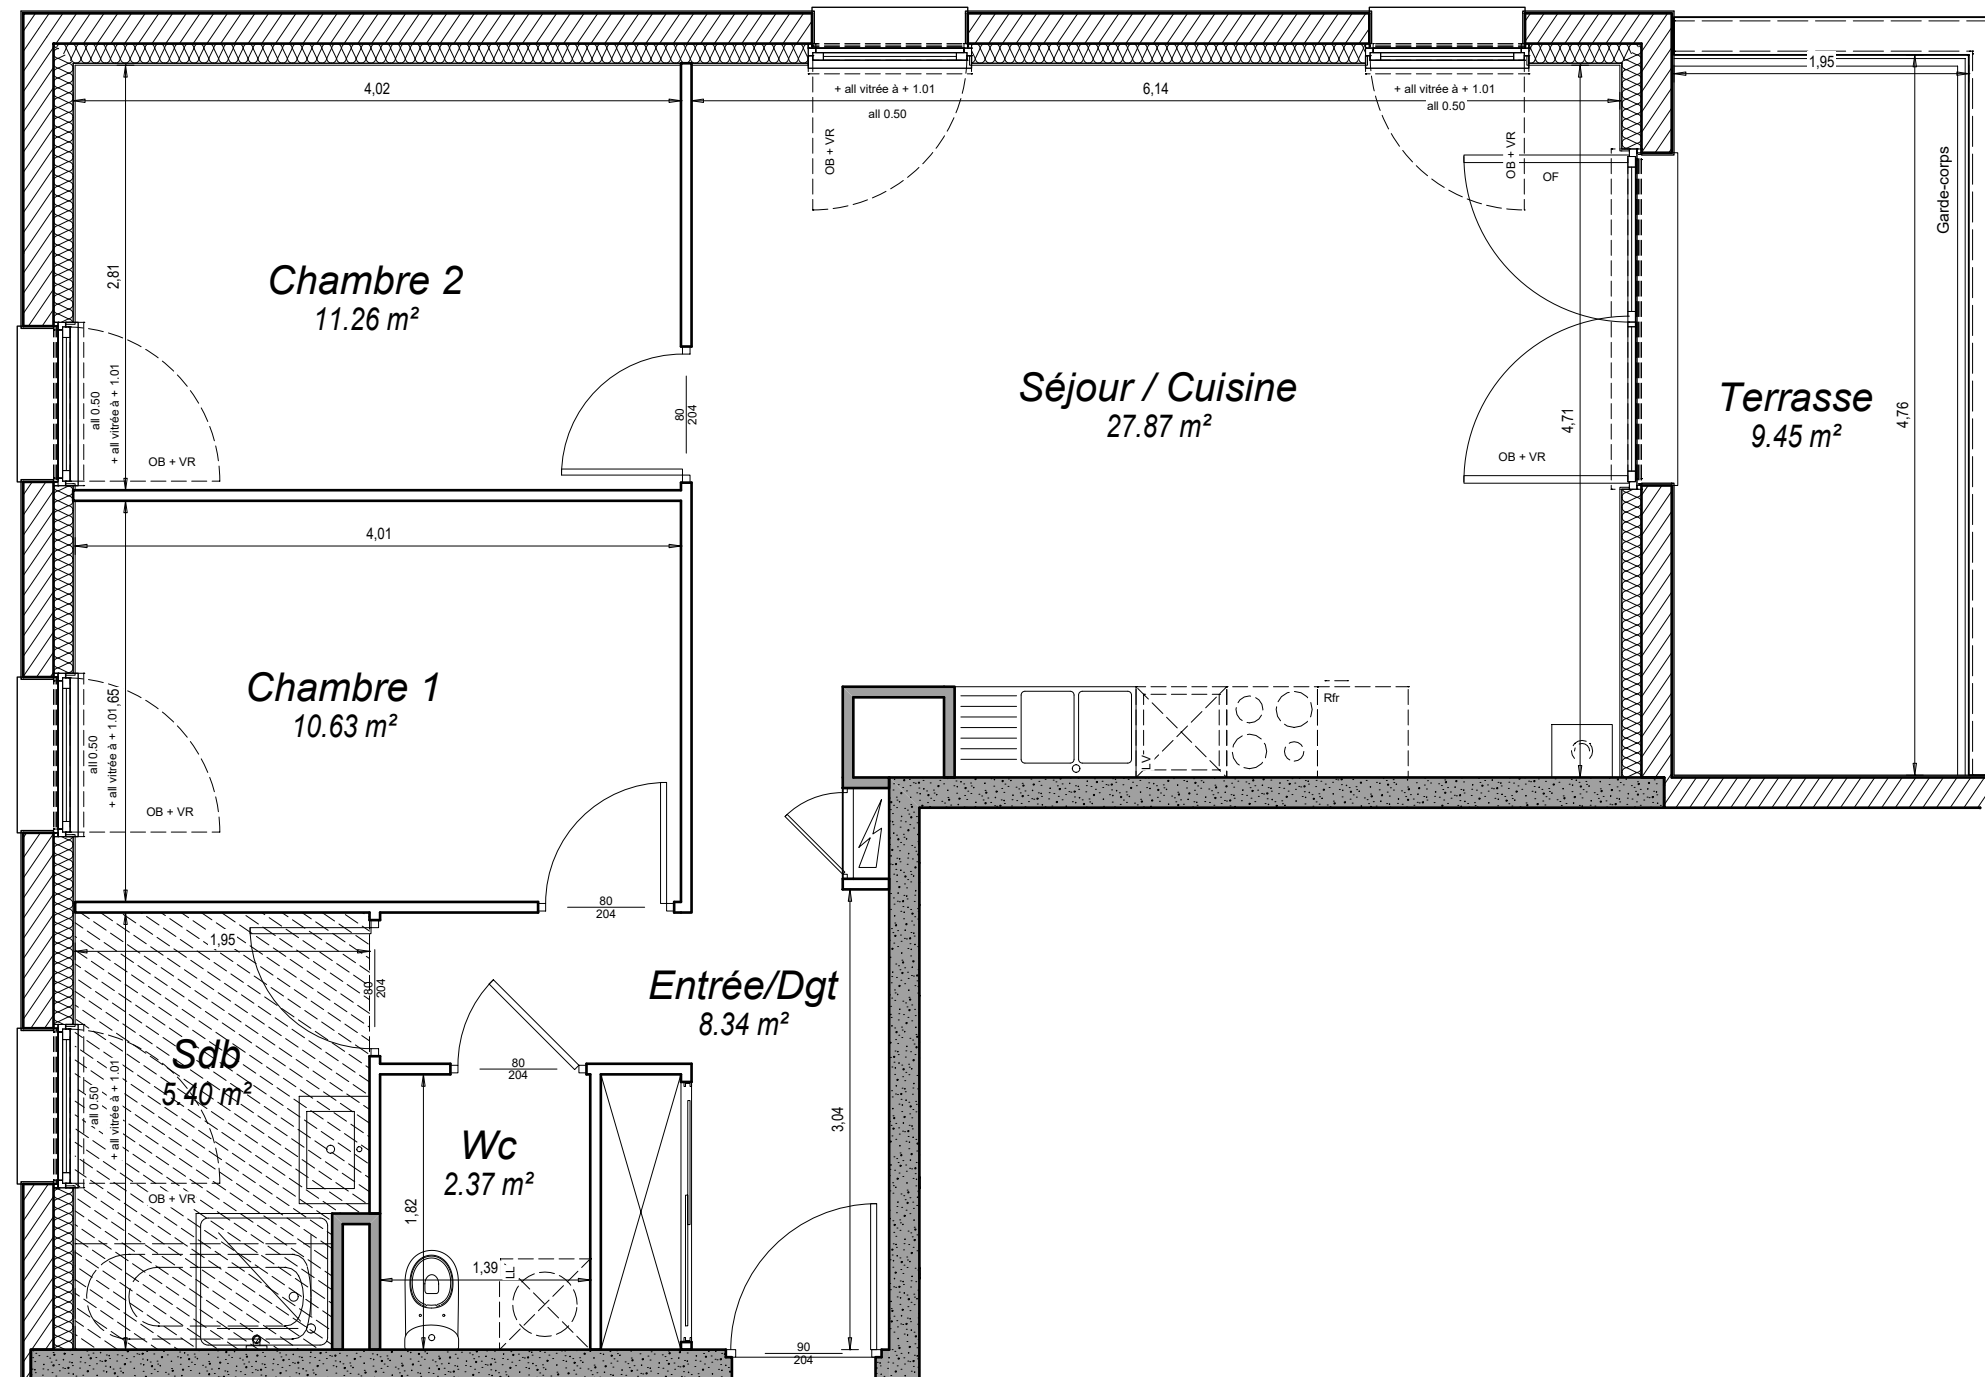

Document non contractuel. Des modifications pourront être apportées au plan pour des raisons techniques ou réglementaires. Les retombées, soffites et faux-plafonds sont représentés à titre indicatif, ils sont susceptibles d'être modifiés.

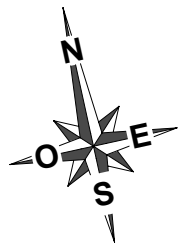

SCI ATHIS représentée par Pierres & Territoires
32, Passage du Théâtre - 68100 MULHOUSE


Tél: 03.89.46.86.26 - site web: pierres-territoires-alsace.com
E-mail: contact68@ptfa.fr

"SERENIS"

Rue Simone Veil
68310 WITTELSHEIM

Bat.B - ETAGE 1 -

203 - T3	Surf.Hab.	Surf. Ann.
Entrée/Dgt	8.34 m²	
Séjour / Cu	27.87 m²	
Chambre 1	10.63 m²	
Chambre 2	11.26 m²	
Sdb	5.40 m²	
Wc	2.37 m²	
Terrasse		9.45 m²
TOTAL	65.87 m²	9.45 m²

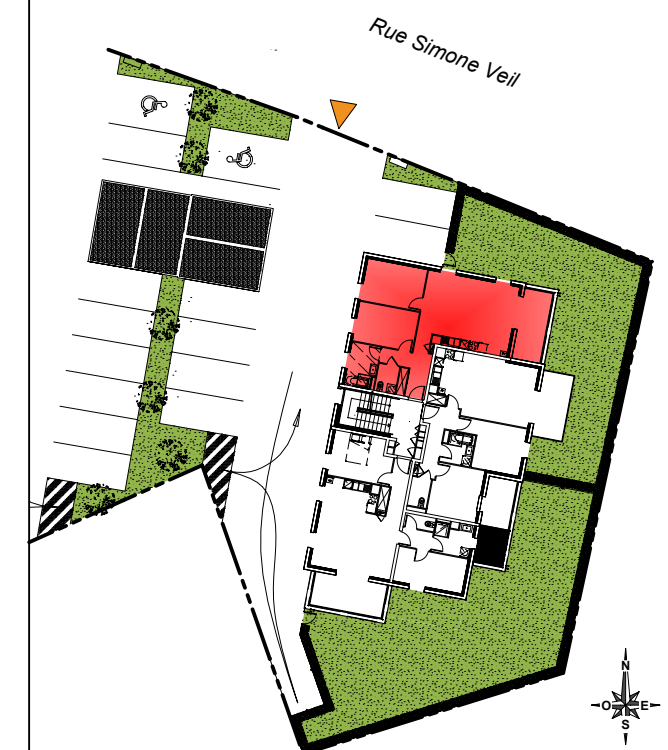

Plan provisoire du 25-03-2022