



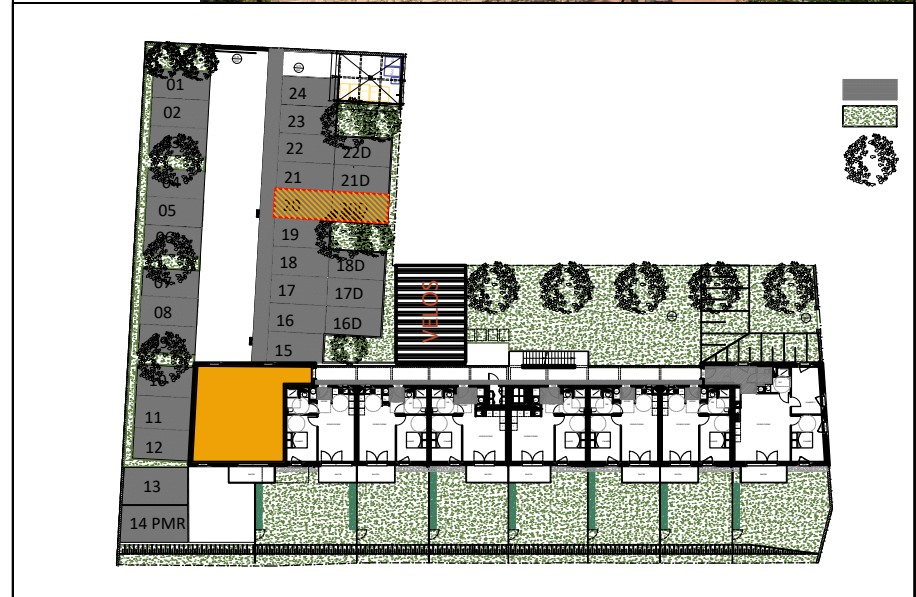

ABREVIATIONS :	Parking	20-20D
	APPARTEMENT	108
	ETAGE	ETAGE 1
	TYPE	3P
	SURFACE HAB.	65.72m²
BECS Ballon d'eau chaude sanitaire	Entrée	8.06m²
	Séjour - Cuisine	30.20m²
	Chambre 1	11.03m²
	Chambre 2	10.21m²
	Salle d'eau	4.24m²
AP Allège pleine AV Allège vitrée OB Oscillo-battant PF Porte-fenêtre Soffitte	WC	1.98m²
	TOTAL HABITABLE	65.72m²
	Balcon	6.12m²
	DATE	09.12.2025
	INDICE	

Nota : Les surfaces et équipements sont donnés à titre indicatif. Ce plan est susceptible d'être légèrement modifié en fonction des nécessités techniques et/ou réglementaires de la réalisation, et des sujétions de chantier. Les canalisations et radiateurs ne sont pas figurés au plan.

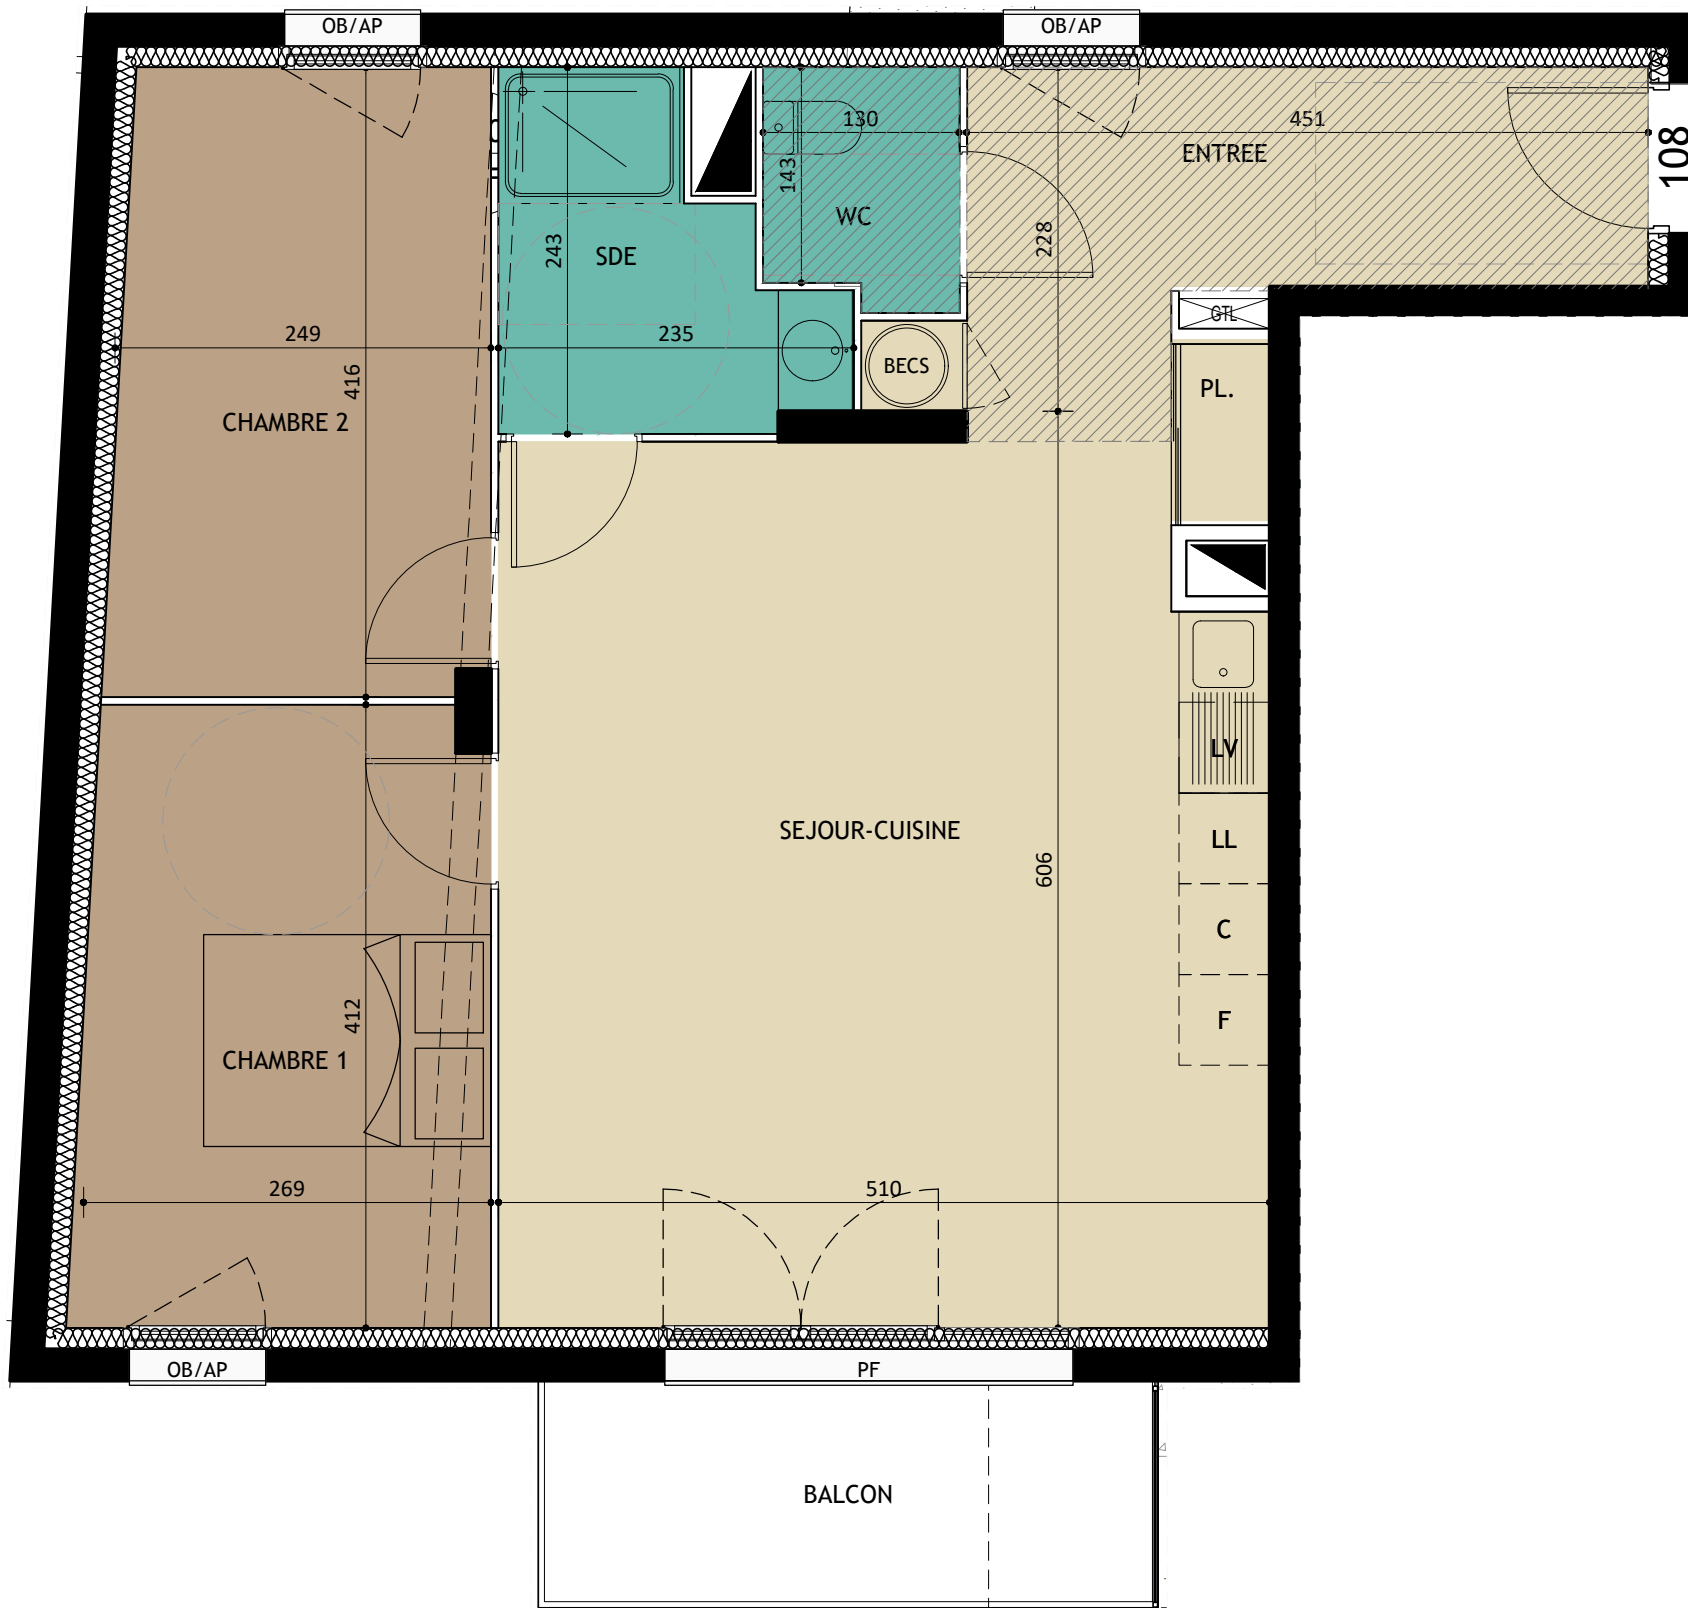

ECHELLE 1/50