




BÂTIMENT A - GREMAT

R+3

T2

A304

Libre

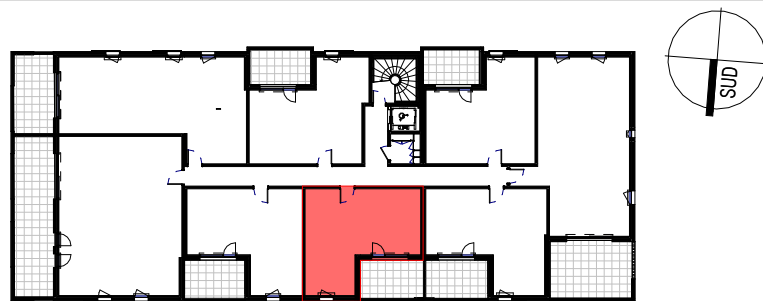


TABEAU DES SURFACES

Entrée	3,85 m ²
Séjour-Cuisine	17,50 m ²
Chambre	13,10 m ²
SdE-WC	5,10 m ²

Total Surface Habitable 39,55 m²

Terrasse 10,40 m²

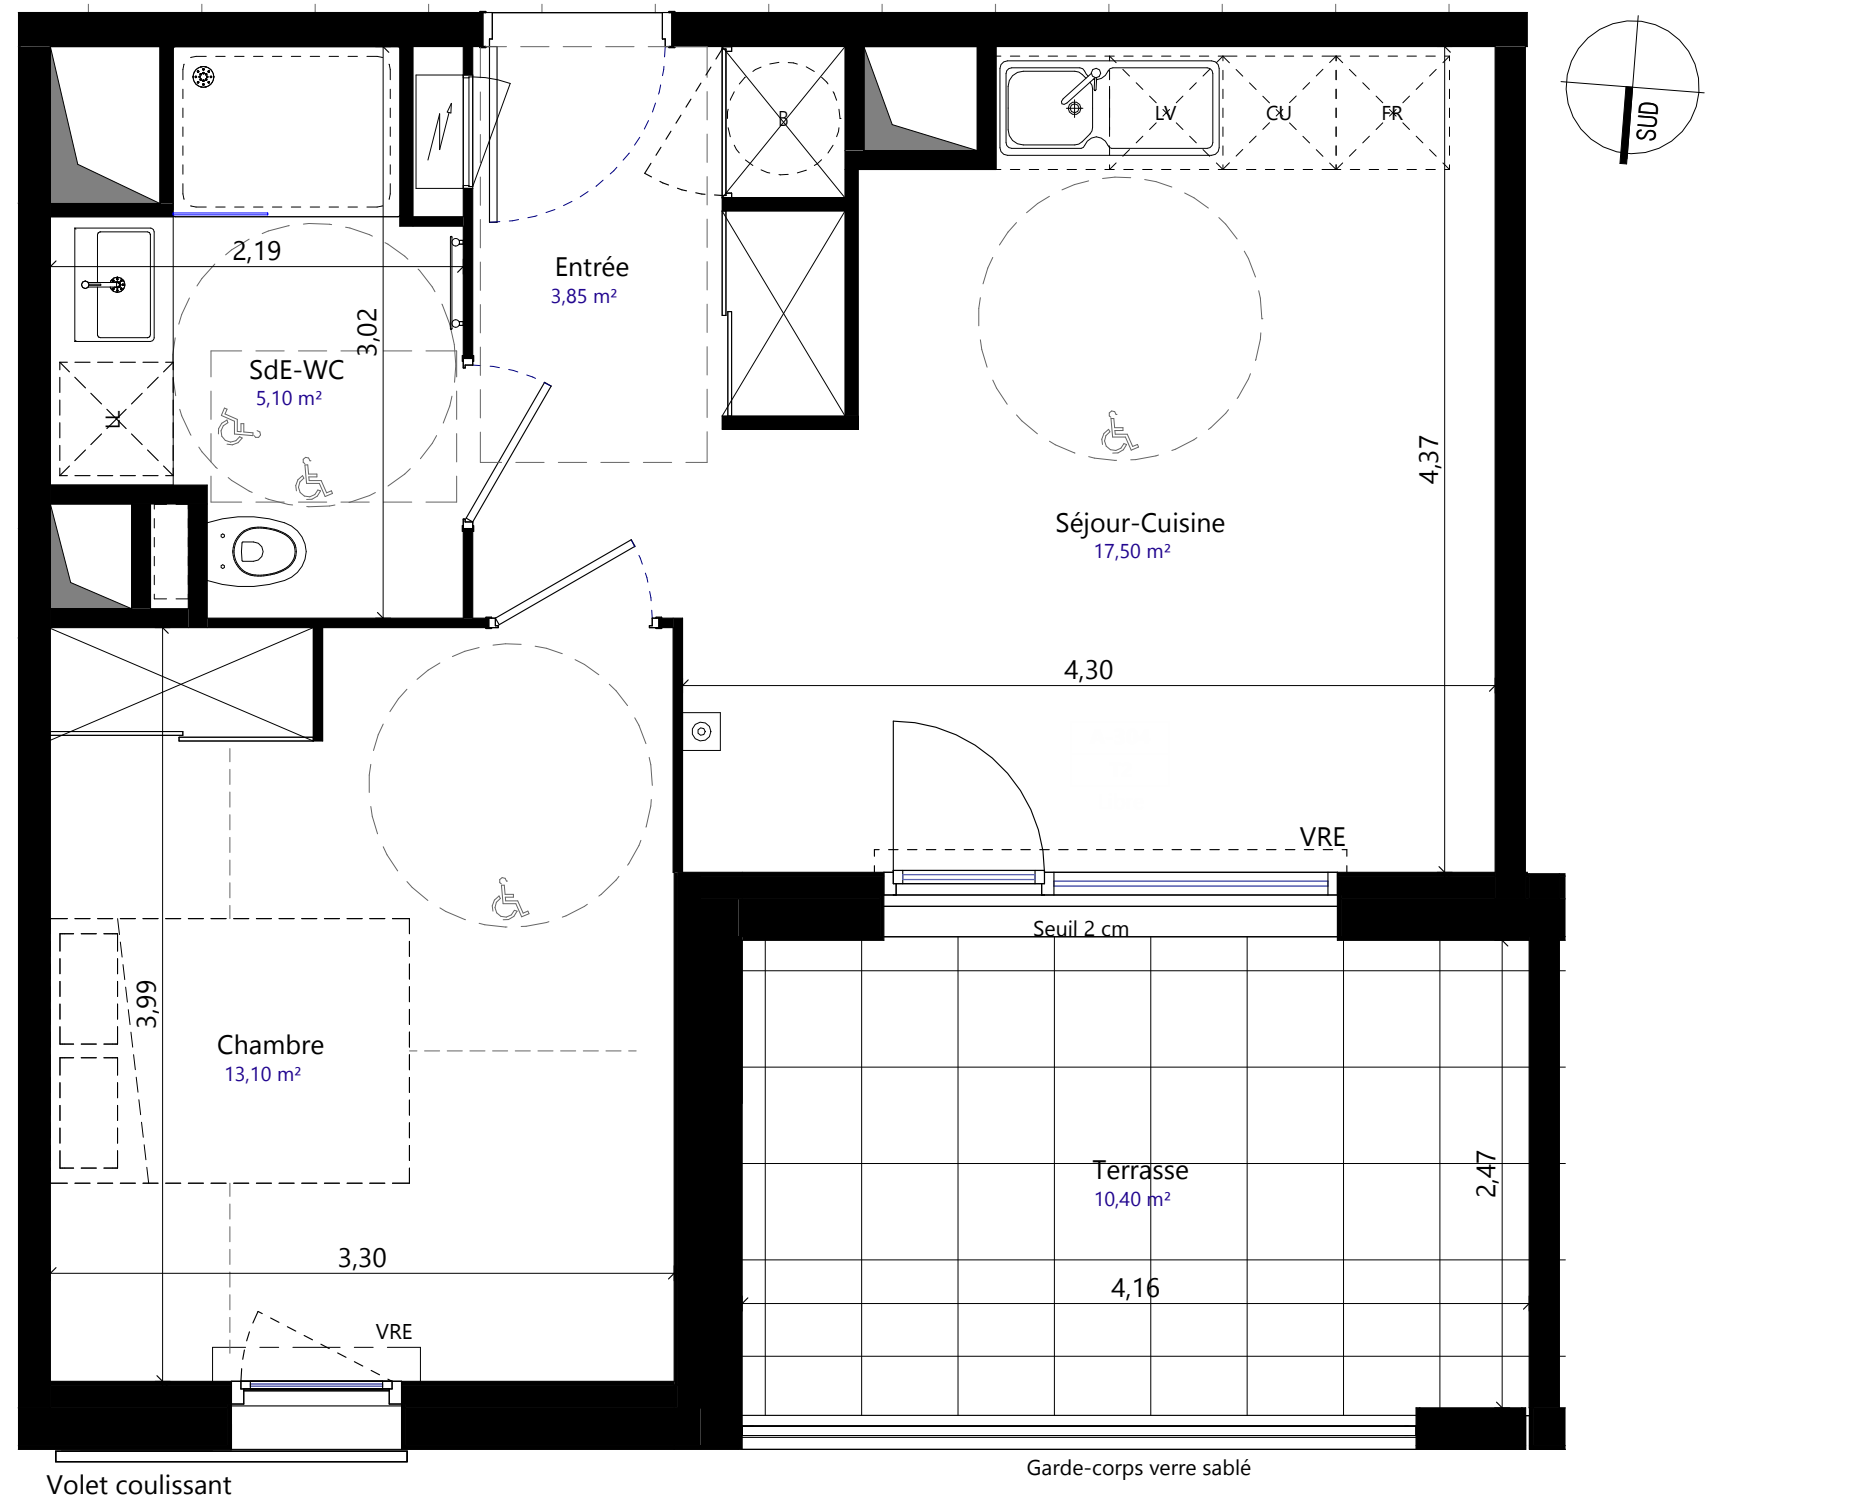

GAU

5, place du 8 mai 1945
34 070 MONTPELLIER
Tél : 04 67 27 13 13
Email : agence@gau.archi

**Maître d'ouvrage
SCI DE LA CAVE
COOPERATIVE**

Les Centuries III
111, Place Pierre Duham - BP 84
34935 MONTPELLIER Cedex 9
Tél: 04.99.63.23.23
Email : contact@helenis.fr

HELENIS

Habiter l'exceptionnel

Groupe **GGL**

Légende



PLAN DE PRÉ-COMMERCIALISATION

08/07/2026

Des modifications sont susceptibles d'être apportées à ce plan en fonction des contraintes techniques ou réglementaires lors de la réalisation, tant en ce qui concerne les dimensions libres que de l'équipement. Les retombées, faux-plafonds,soffites, ainsi que l'emplacement des équipements sont figurés à titre indicatif. Les accès aux extérieurs (jardins, terrasses, balcon ou loggia) pourront présenter des différences de niveaux pour des raisons techniques.