


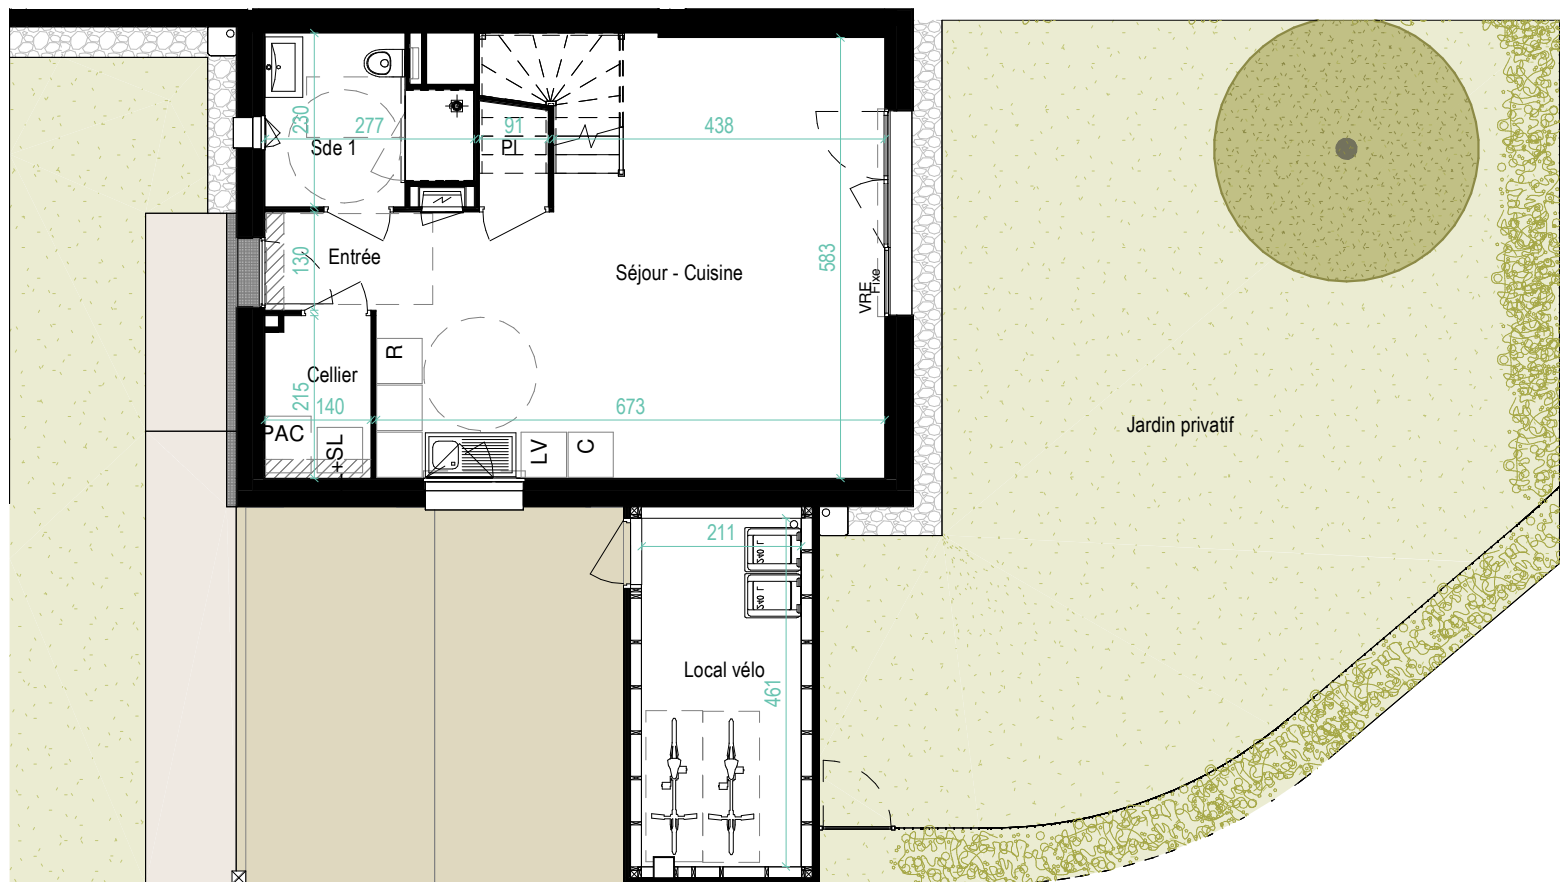


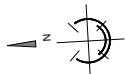

M4 - RDC

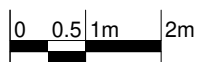

Légende	

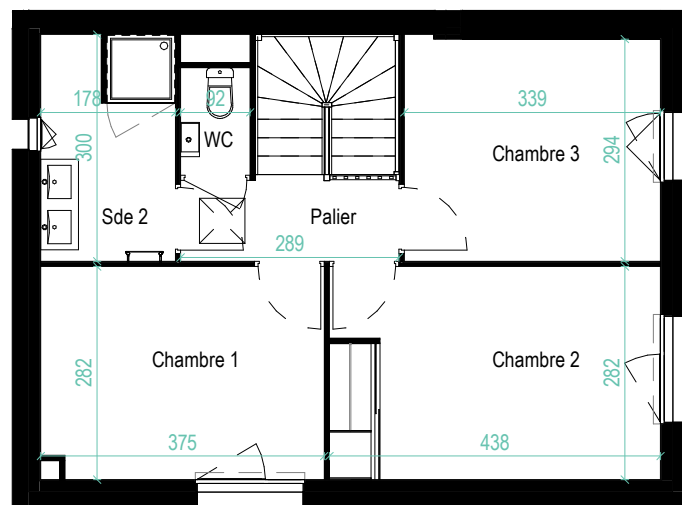


M4 - R+1



Rue de la Galetière - Vigneux de Bretagne - La Paquelais

Plan de vente

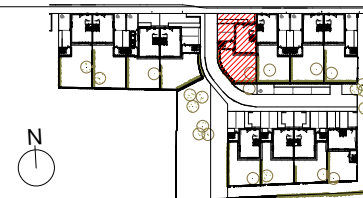

Logement n°	Type
M04	T4
Pièces	Surfaces habitables
Entrée	2.15 m²
Séjour - Cuisine	32.00 m²
Cellier	2.95 m²
Sde 1	5.35 m²
PI	1.20 m²
Chambre 1	10.45 m²
WC	1.30 m²
Chambre 2	12.35 m²
Chambre 3	10.00 m²
Palier	3.25 m²
Sde 2	5.30 m²
Total	86.30 m²
Surface(s) annexe(s)	
Jardin privé	92.55 m²
Local vélo	11.25 m²
NOTA : Le présent document est établi sur la base du dossier pro et pourra subir des adaptations dimensionnelles, techniques et d'organisation afin de répondre aux contraintes induites par les études détaillées d'exécution. Les poutres, poteaux, soffites et faux-plafonds réapparaissent donc pas systématiquement. Les éléments de mobilier, meubles, et plans de travaux, ne sont qu'à titre indicatif.	
Juin 2025	
QUADRA ARCHITECTES	